


PROJETO DE MORADIA ESTUDANTIL PARA O IFMG CAMPUS SANTA LUZIA

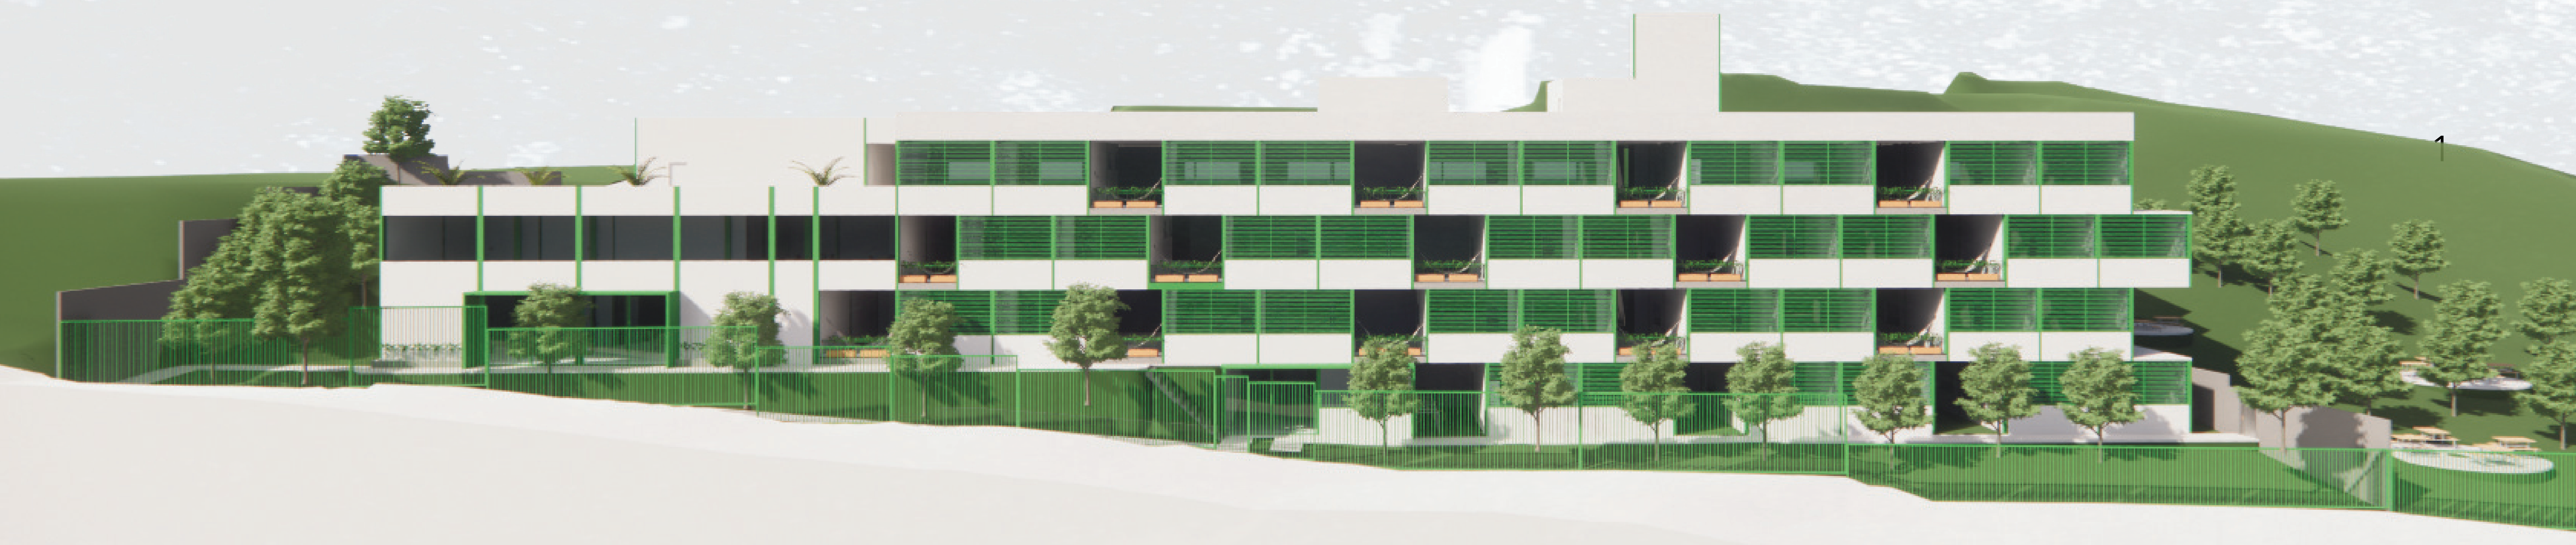


ALUNA: Karine Nogueira de Viveiros

ORIENTADORA: Louise Rochebois Quintão






1 Corte 1
1:100

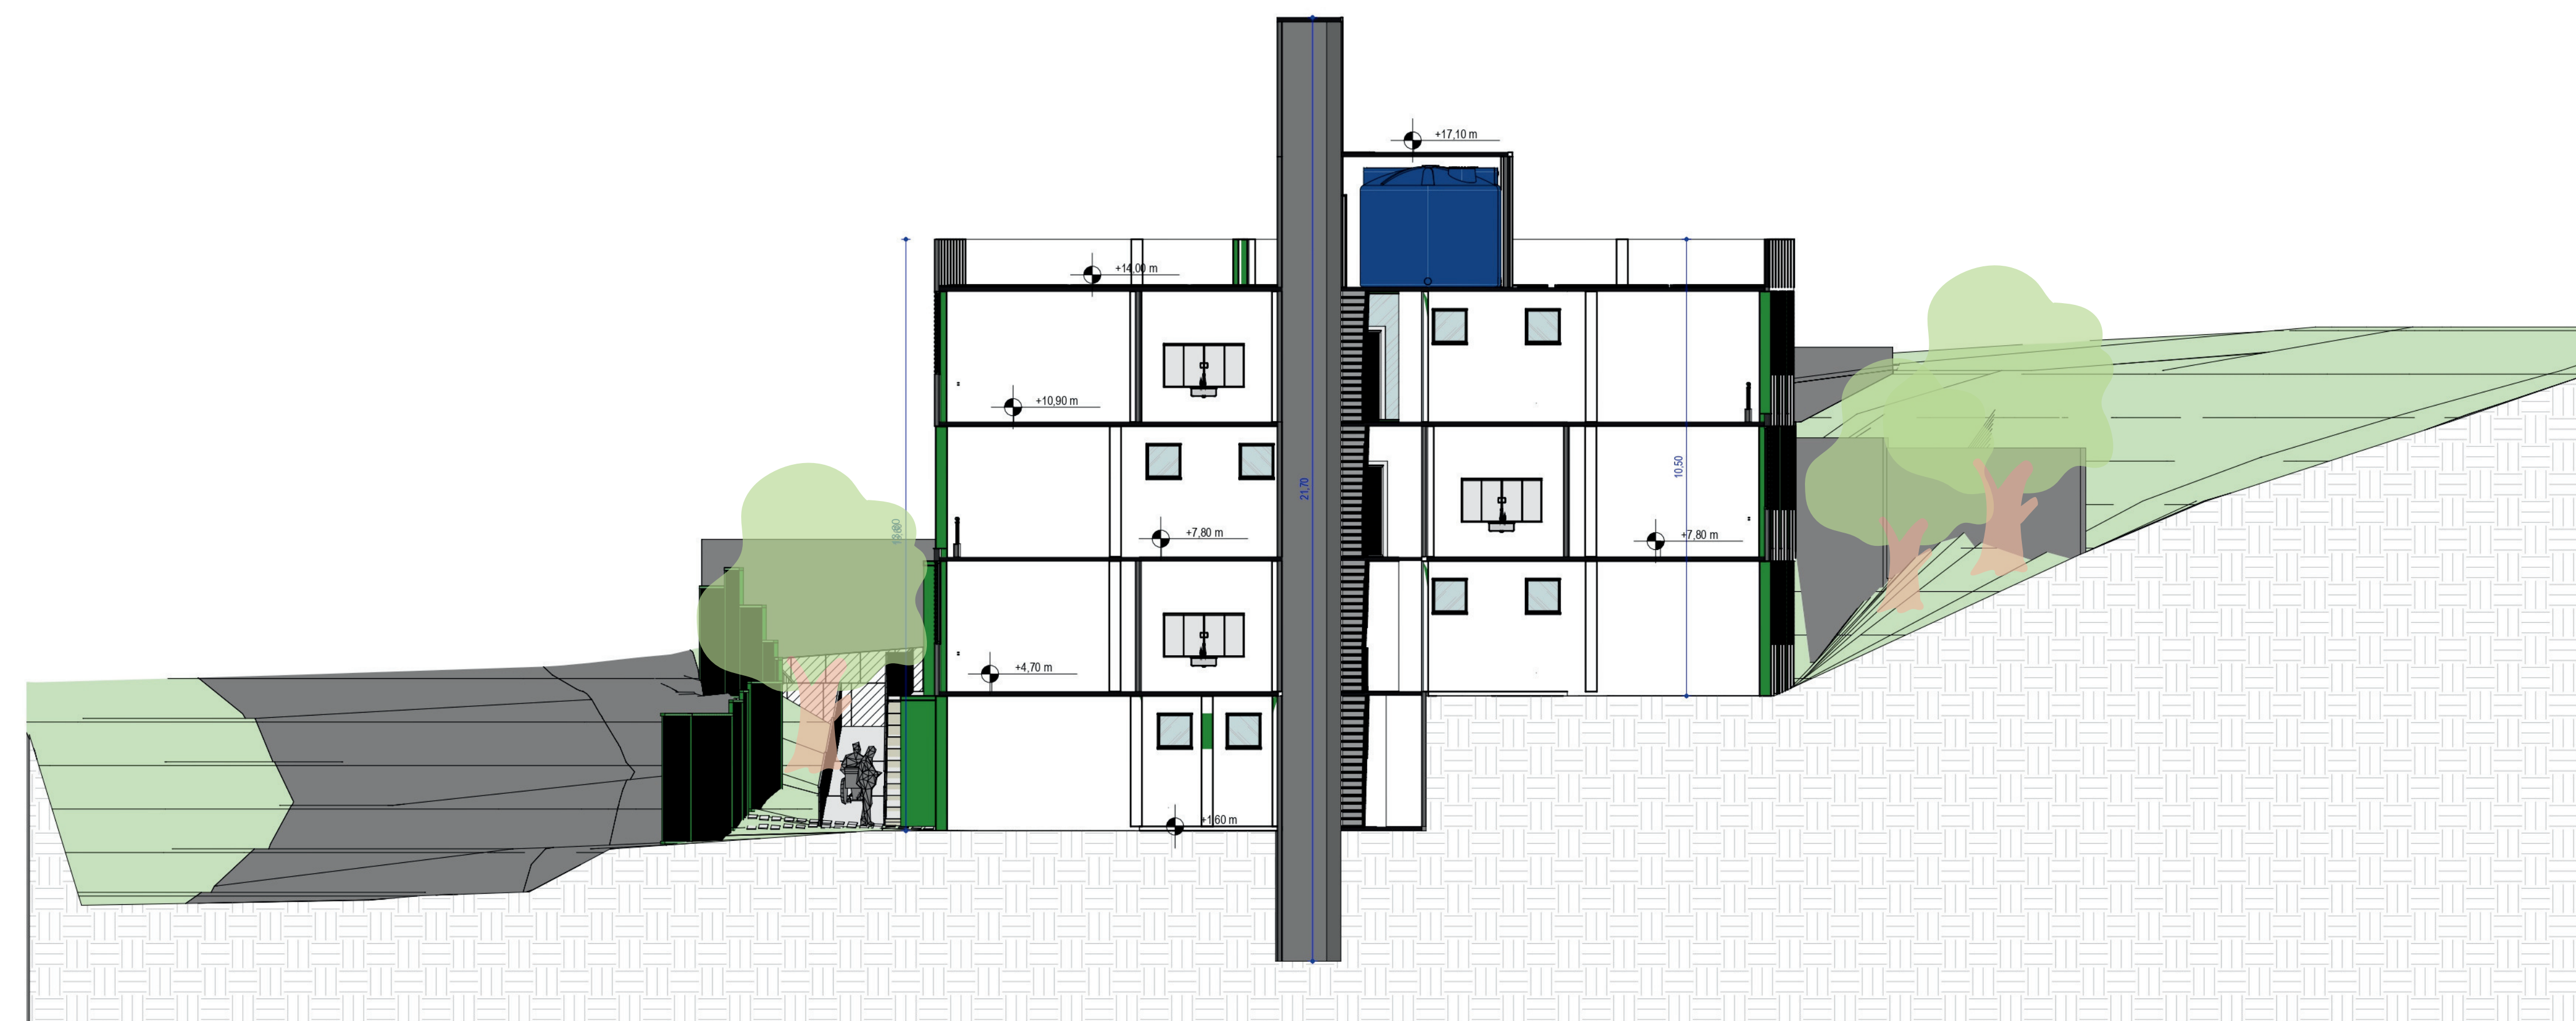

2 Corte 2
1:100

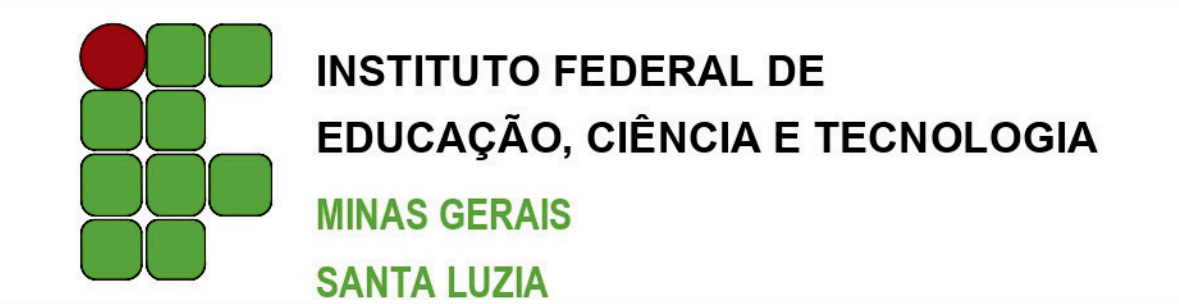

INSTITUTO FEDERAL DE
EDUCAÇÃO, CIÊNCIA E TECNOLOGIA
MINAS GERAIS
SANTA LUZIA

PROJETO: MORADIA ESTUDANTIL IFMG SANTA LUZIA	ESCALA: 1:100
TÍTULO: PLANTAS	DATA: 08/03/2025
ALUNA: KARINE NOGUEIRA DE VIVEIROS	FOLHA: 02/12




1 FACHADA LESTE

1:100




2 FACHADA OESTE

1:100

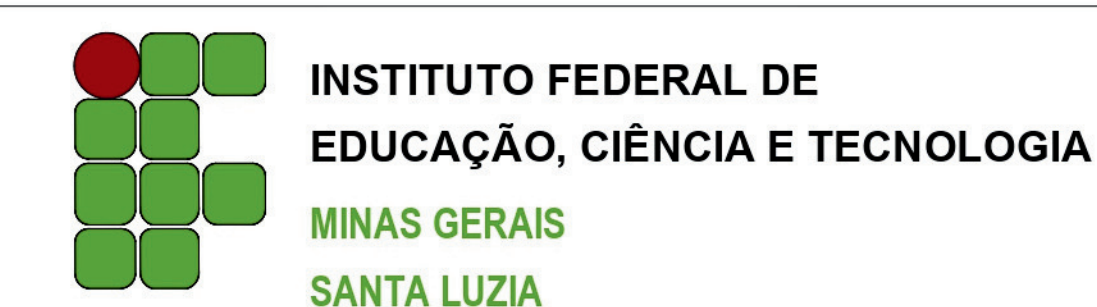


INSTITUTO FEDERAL DE
EDUCAÇÃO, CIÊNCIA E TECNOLOGIA
MINAS GERAIS
SANTA LUZIA


PROJETO:	MORADIA ESTUDANTIL IFMG SANTA LUZIA	ESCALA:	1:100
TÍTULO:	PLANTAS	DATA:	08/03/2025
ALUNA:	KARINE NOGUEIRA DE VIVEIROS	FOLHA:	03/12

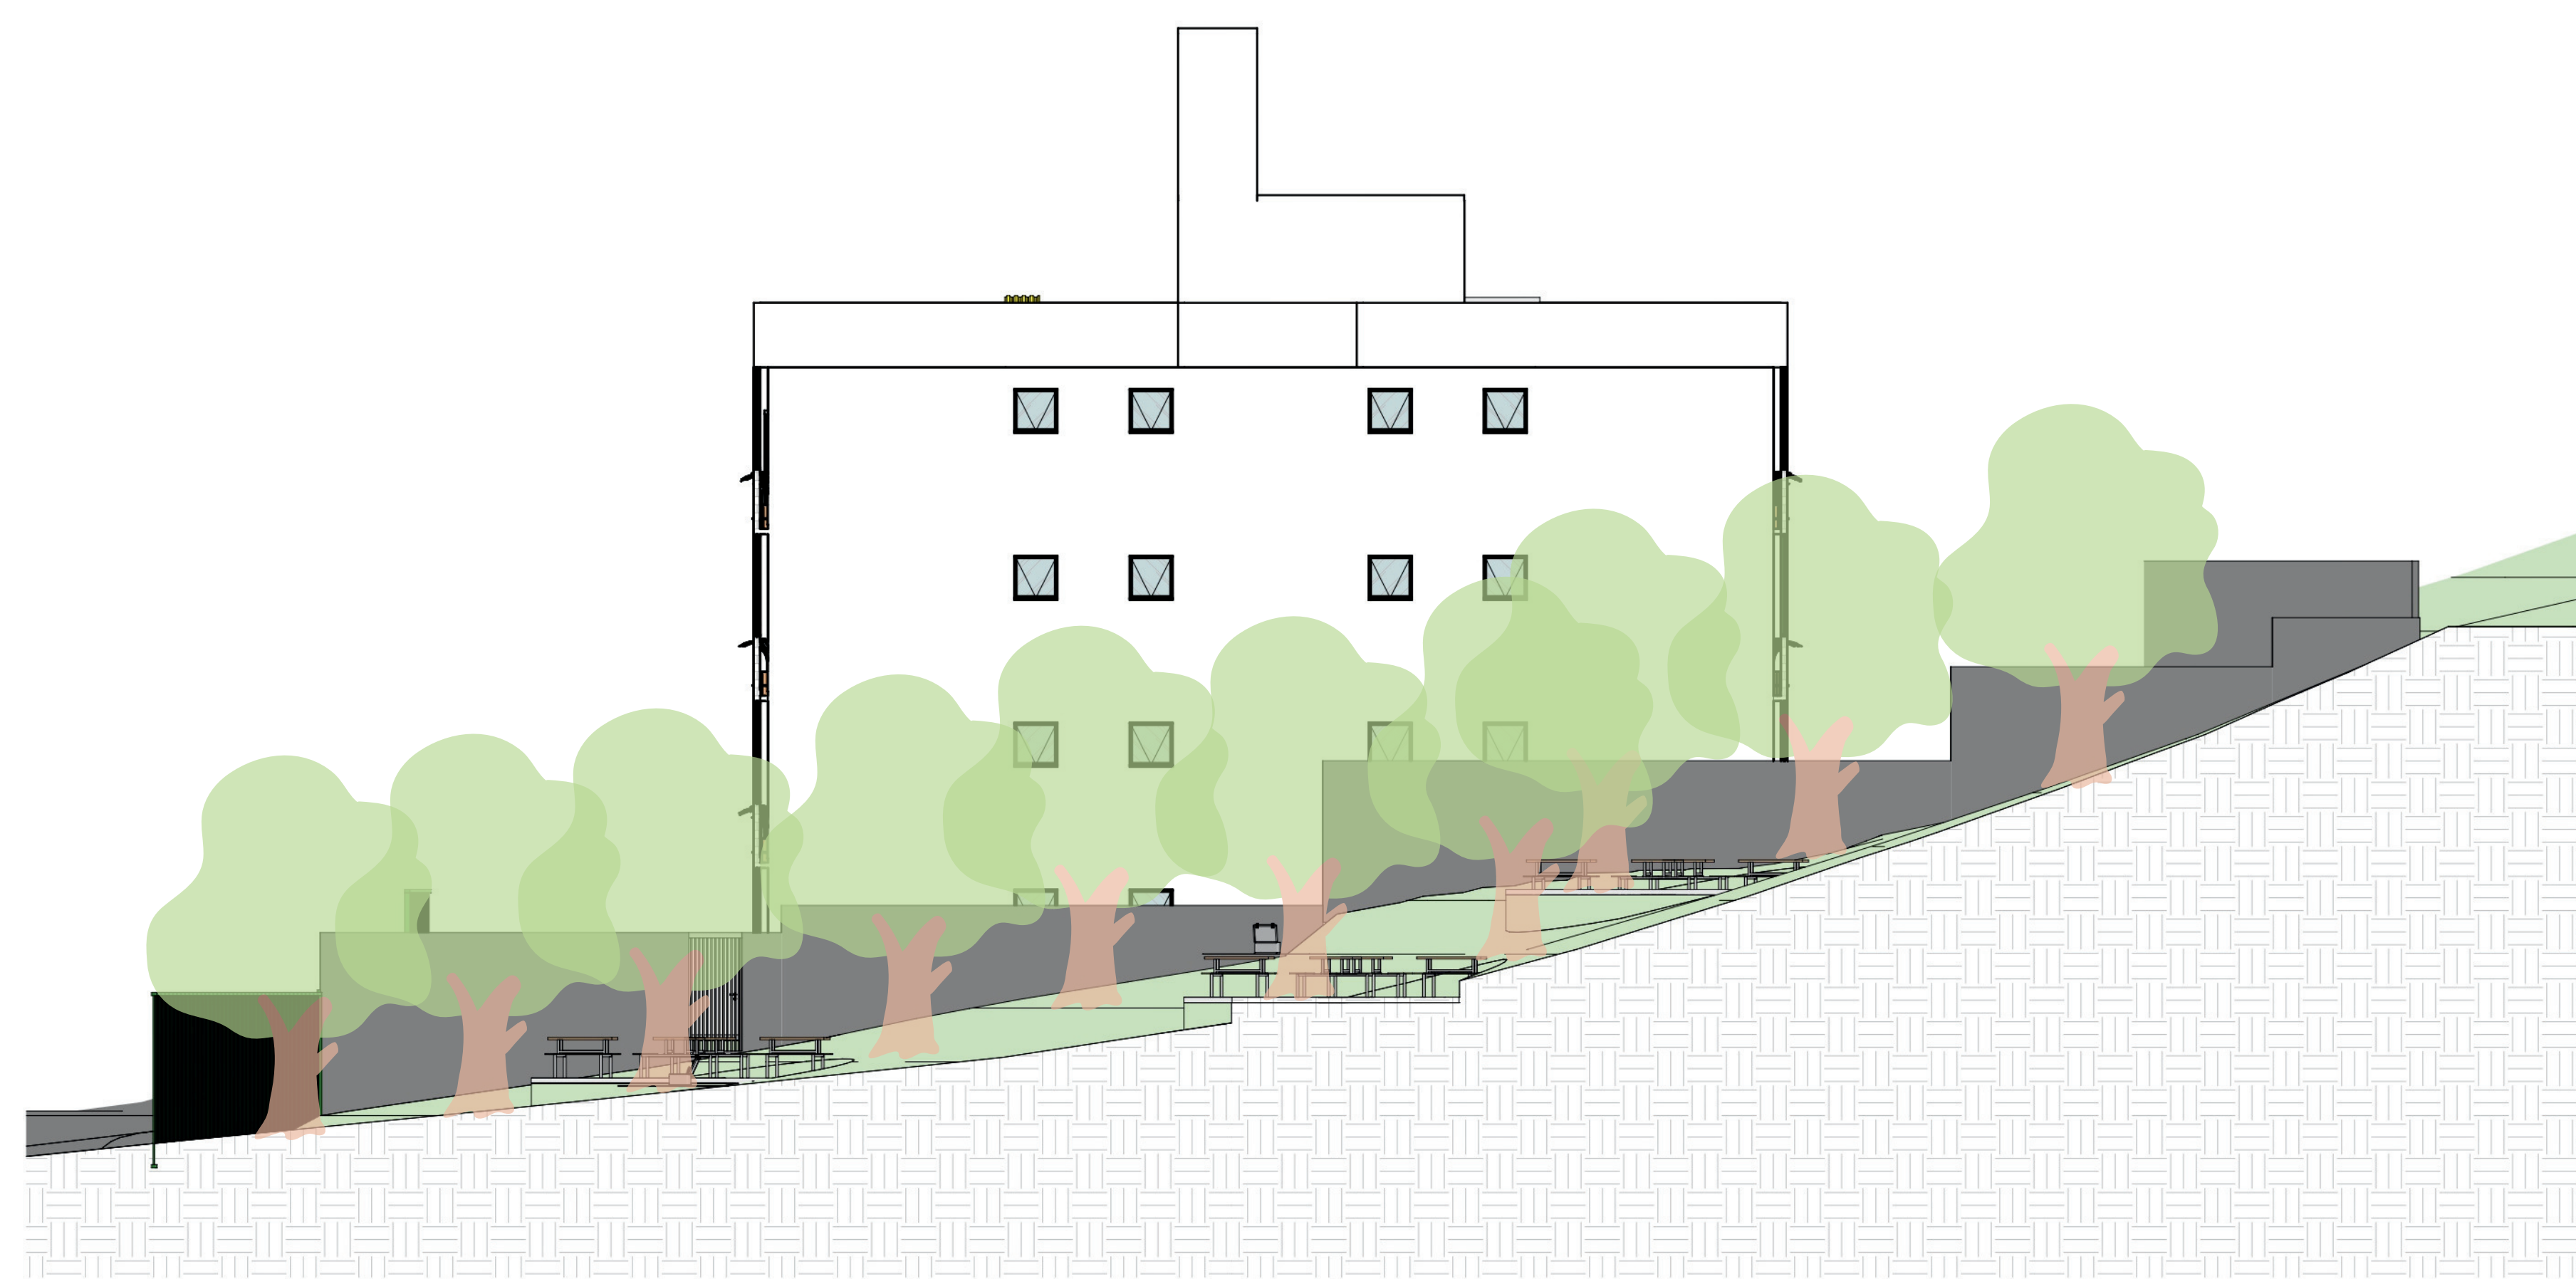

① FACHADA NORTE
1:100

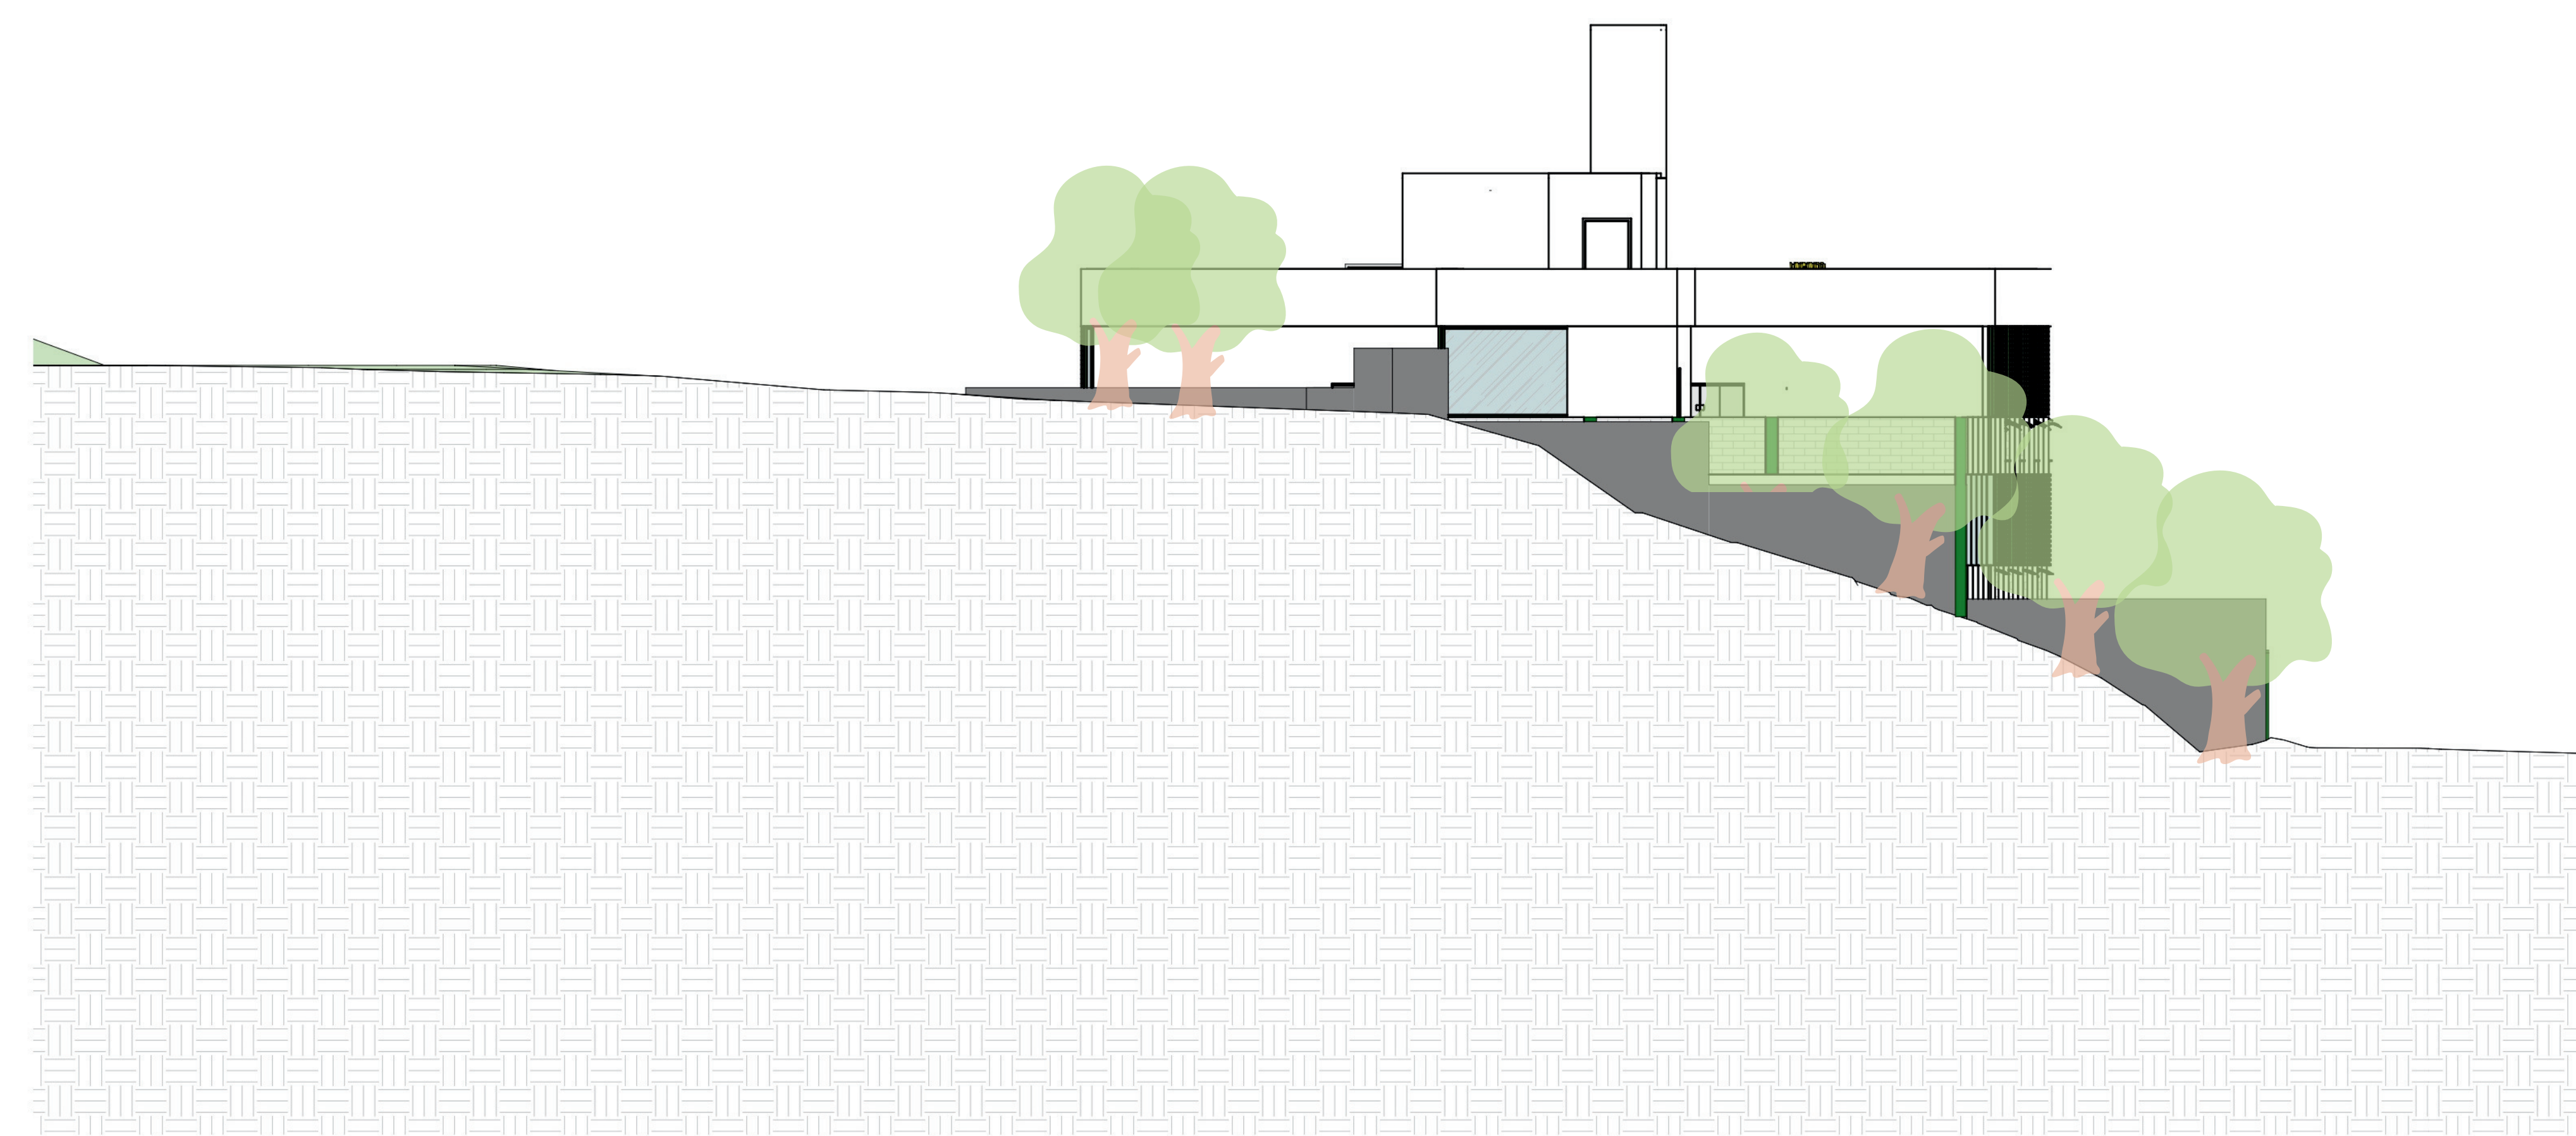


② FACHADA SUL
1:100

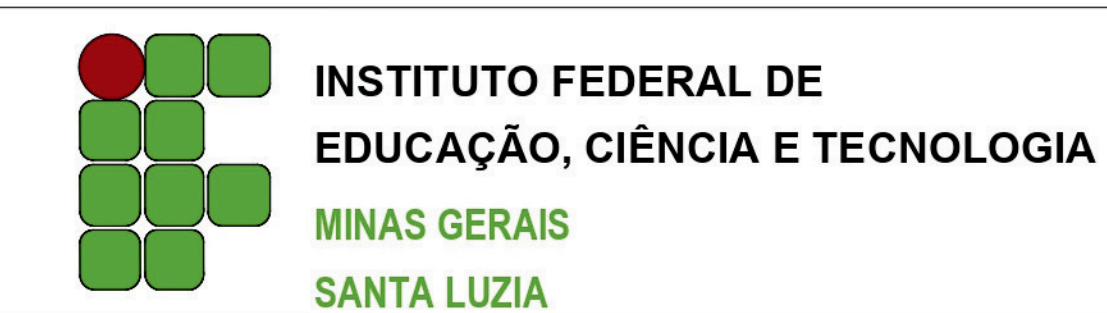


INSTITUTO FEDERAL DE
EDUCAÇÃO, CIÊNCIA E TECNOLOGIA
MINAS GERAIS
SANTA LUZIA


PROJETO: MORADIA ESTUDANTIL IFMG SANTA LUZIA	ESCALA: 1:100
TÍTULO: PLANTAS	DATA: 08/03/2025
ALUNA: KARINE NOGUEIRA DE VIVEIROS	FOLHA: 04/12

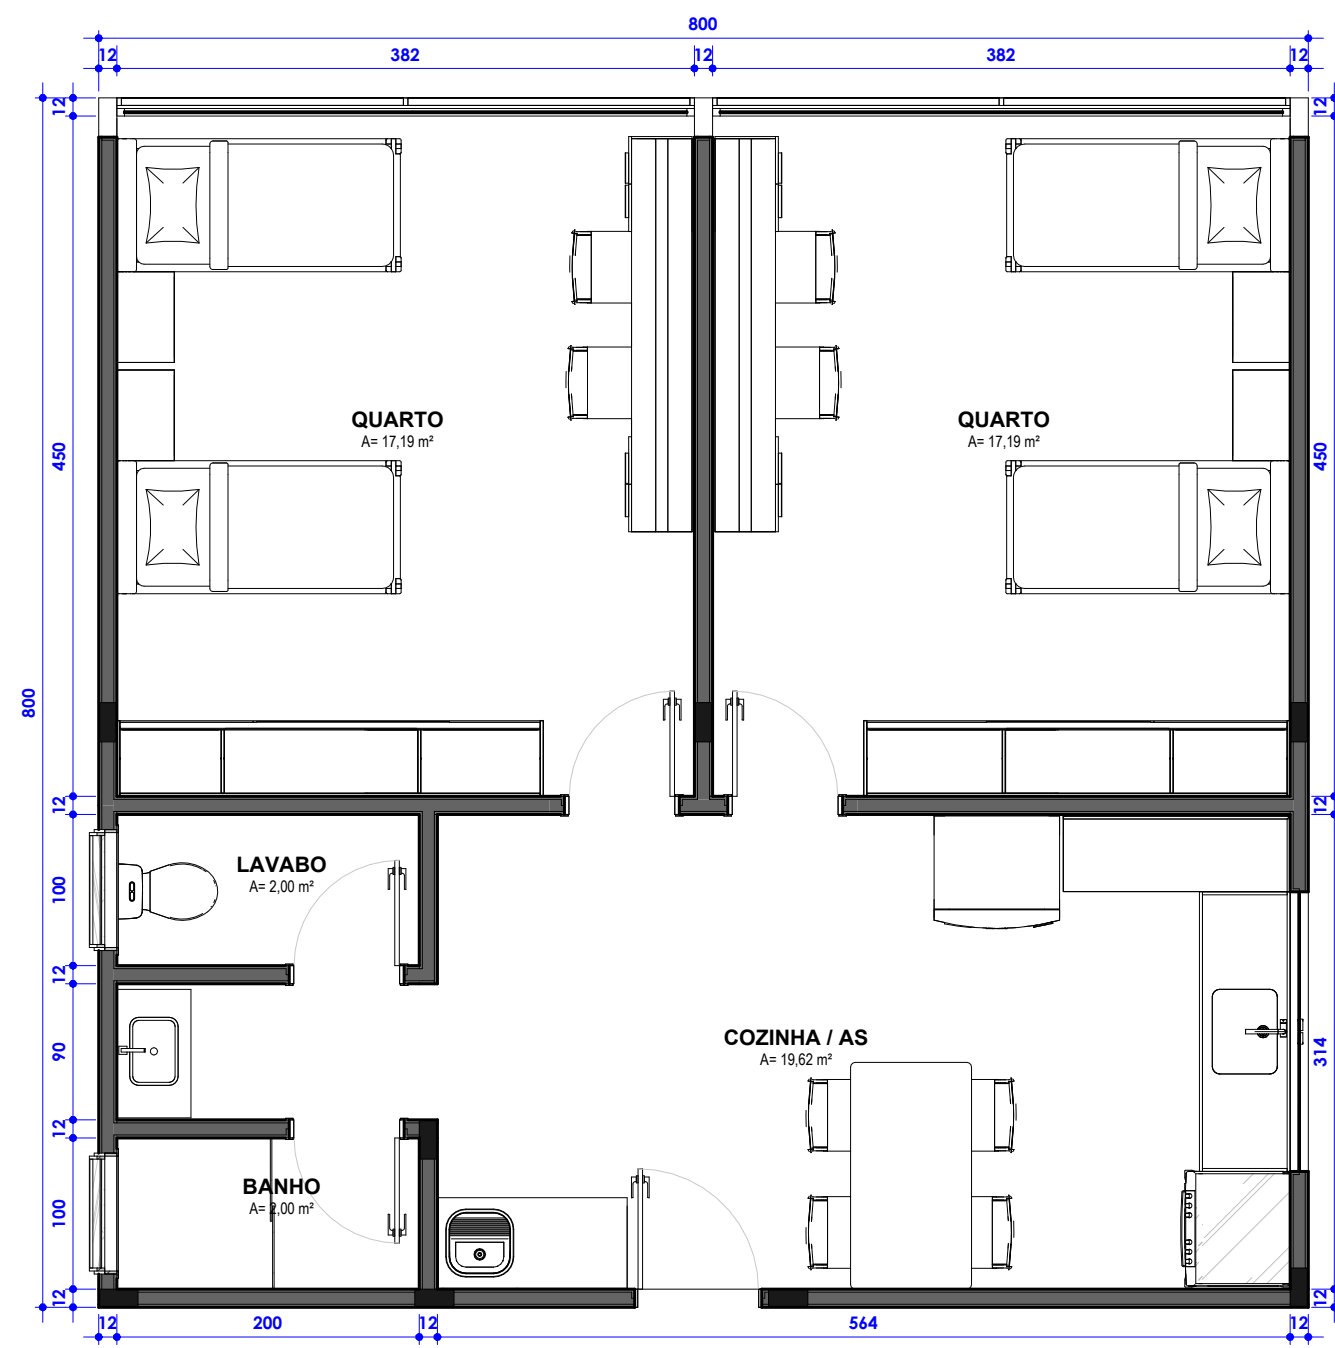


1 PLANTA TIPO
1 : 50

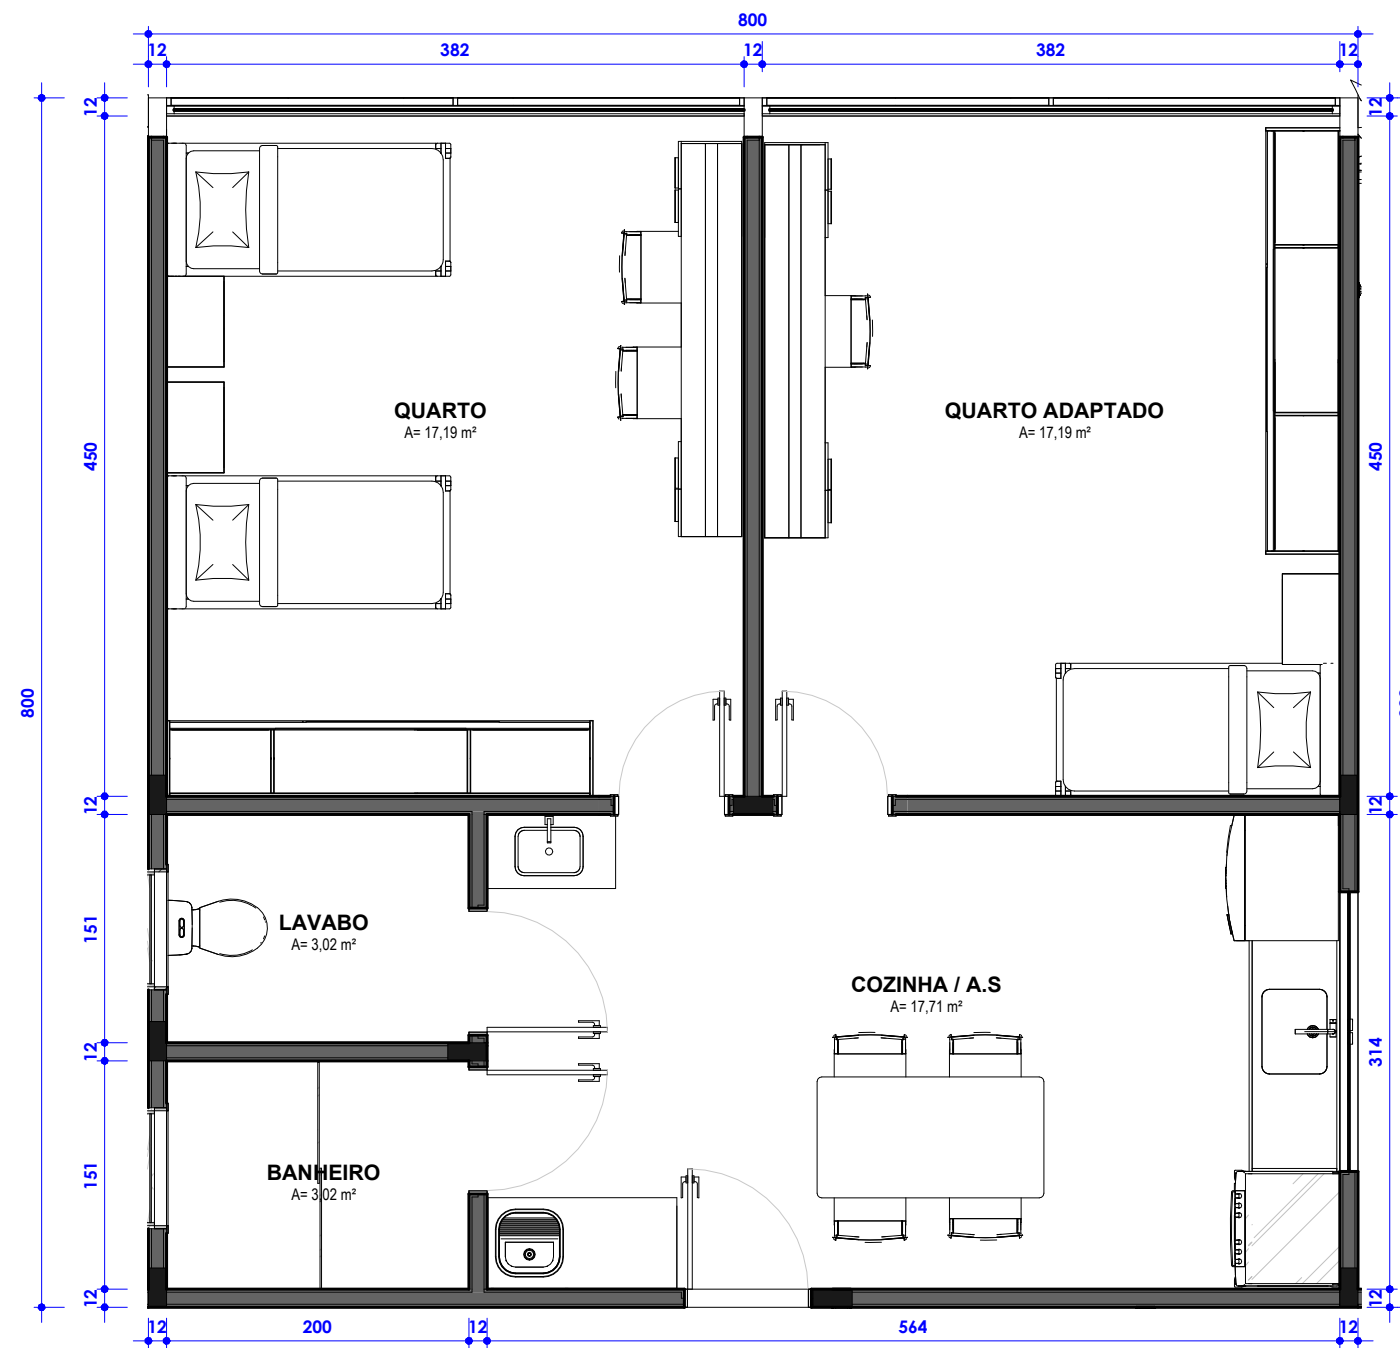


2 PLANTA APARTAMENTO ADAPTADO
1 : 50

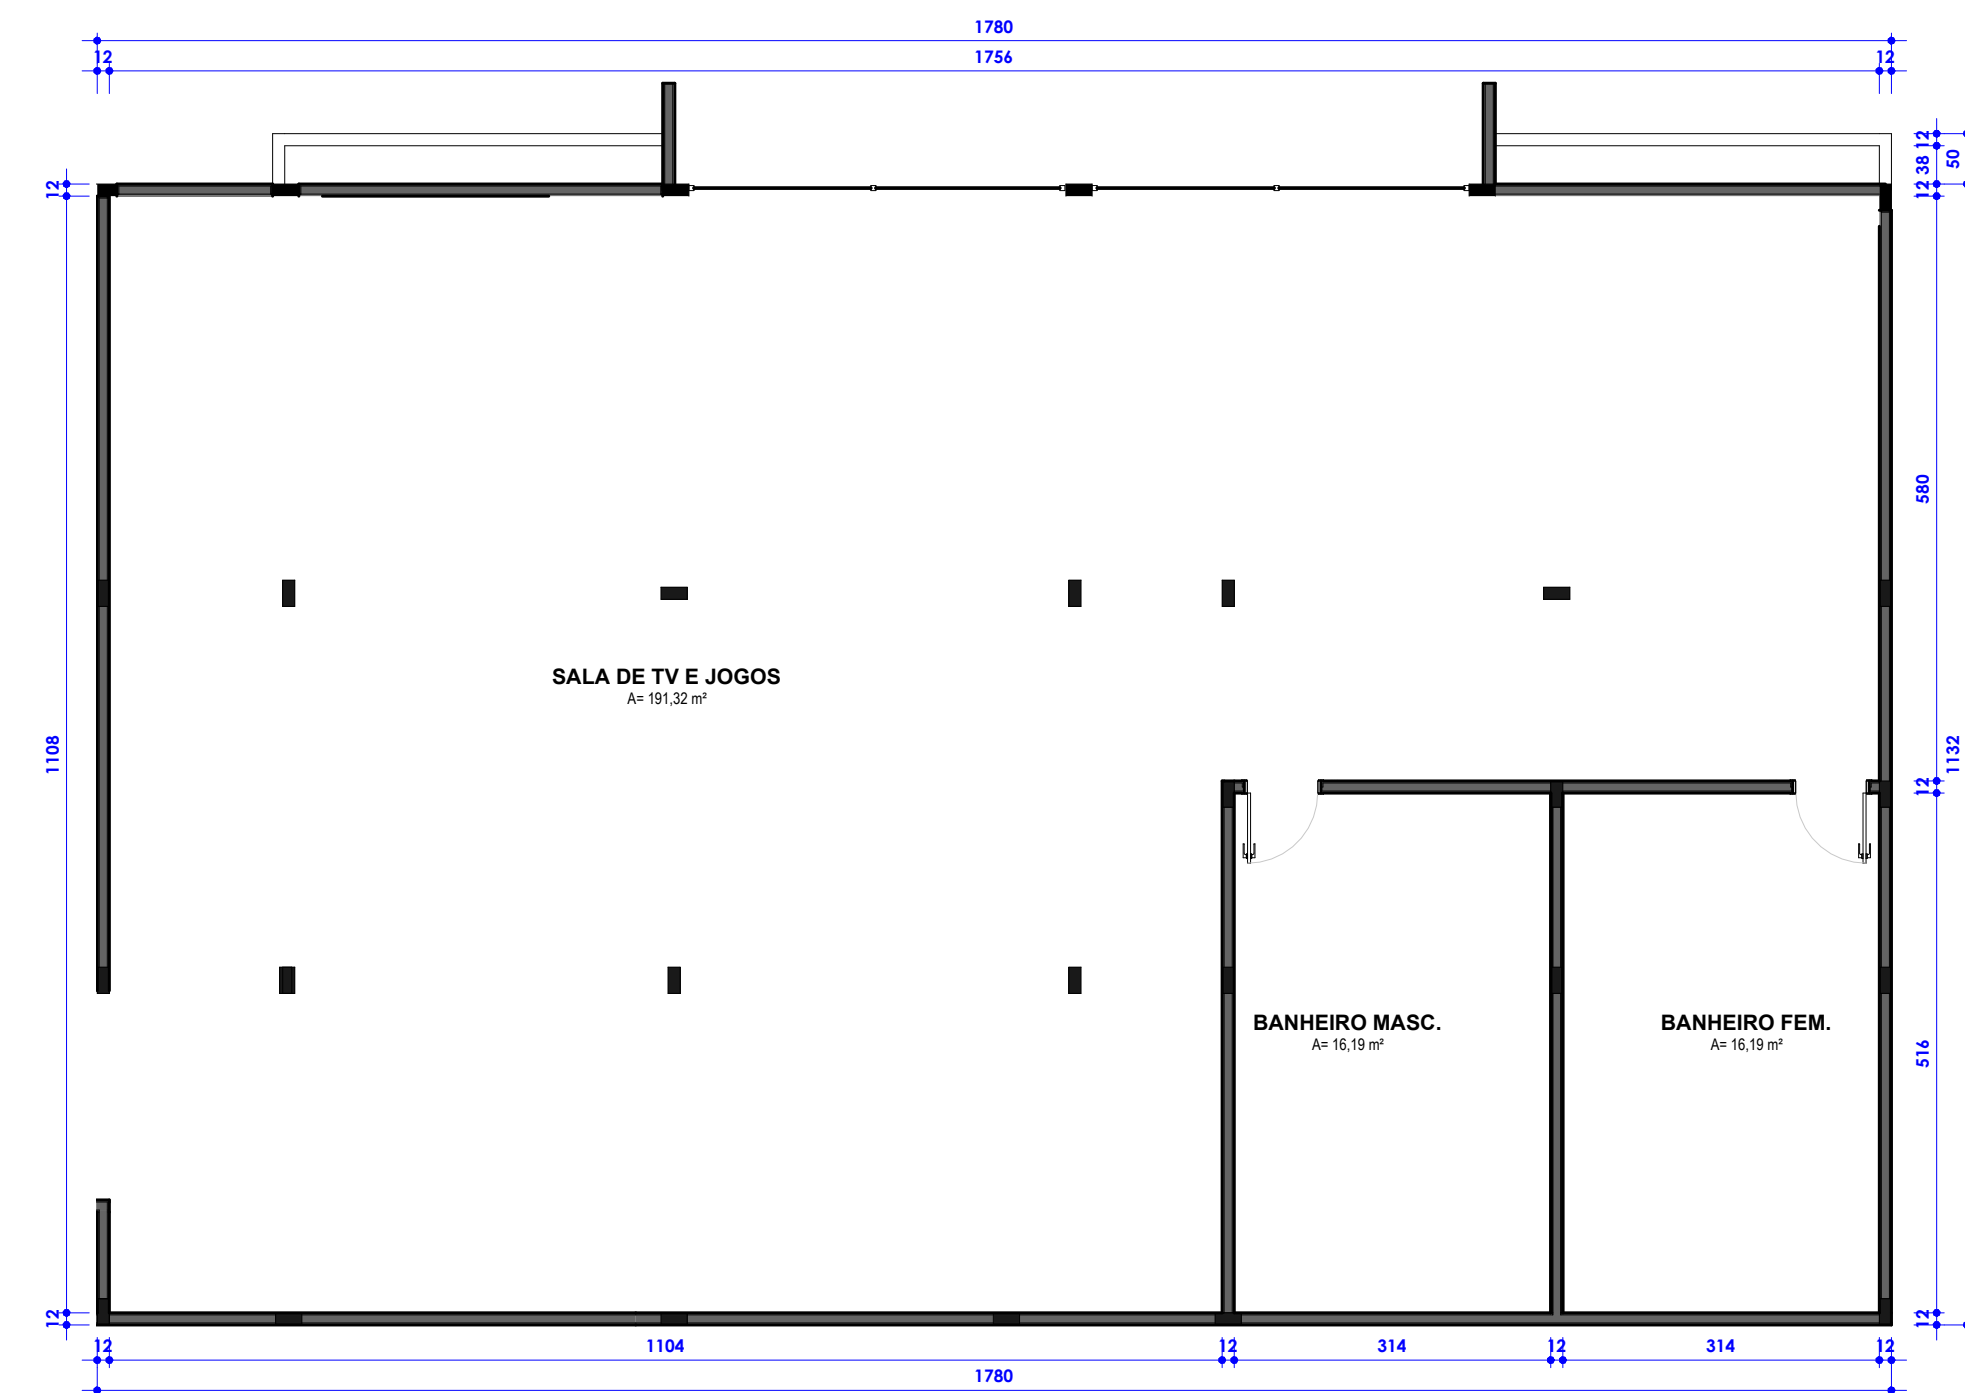


3 PLANTA LAZER 1º PAVIMENTO
1 : 75

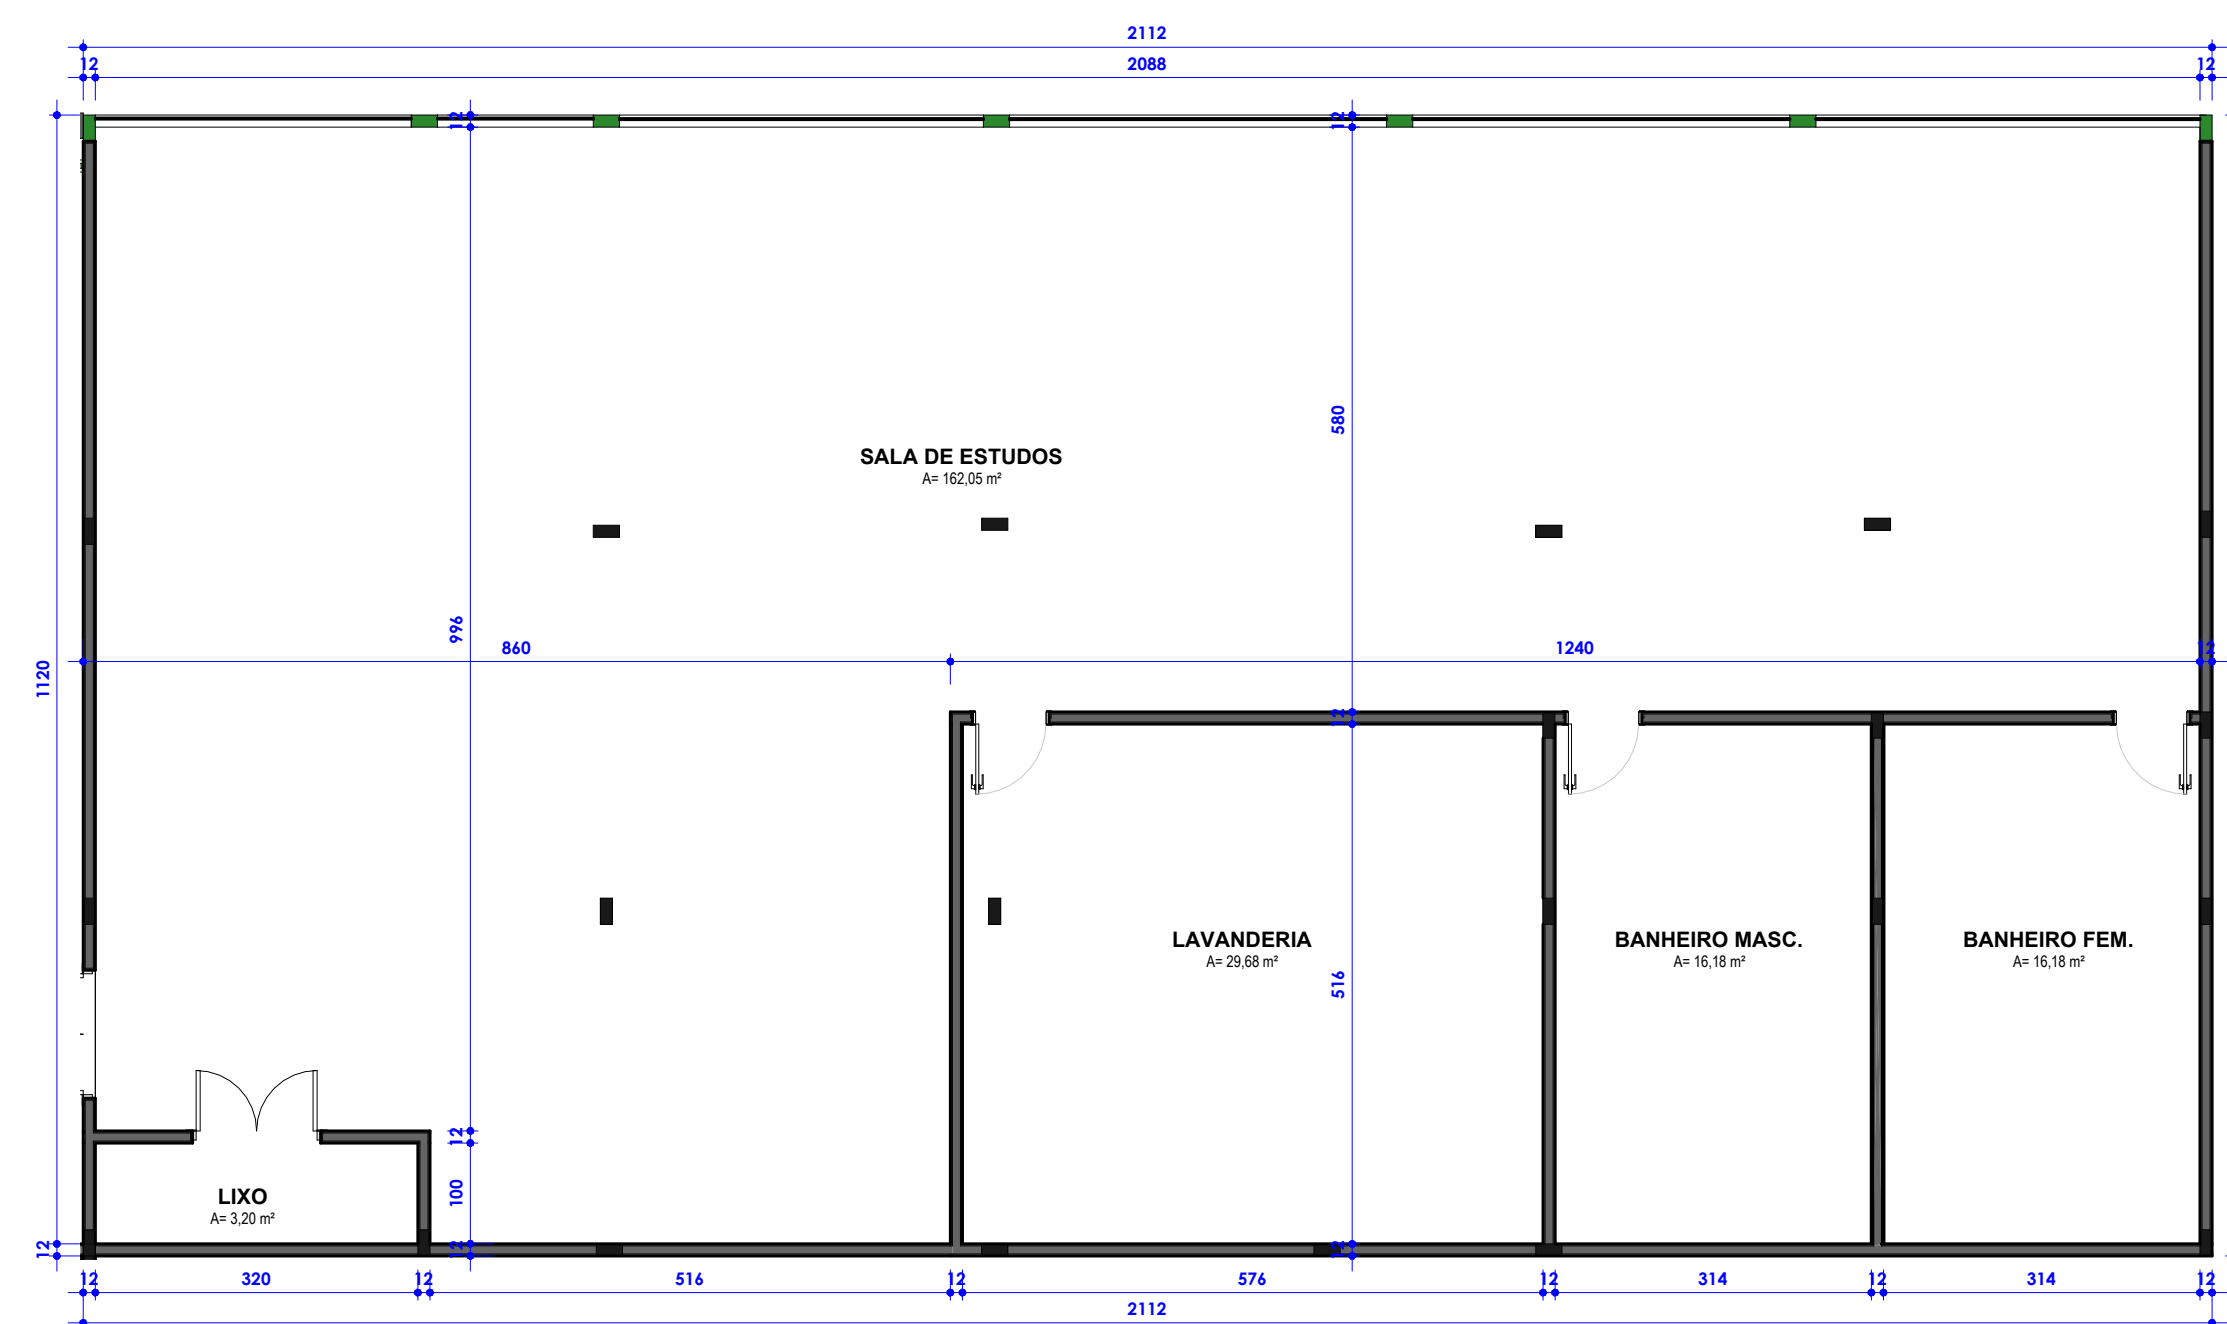


4 PLANTA LAZER 2º PAVIMENTO
1 : 75

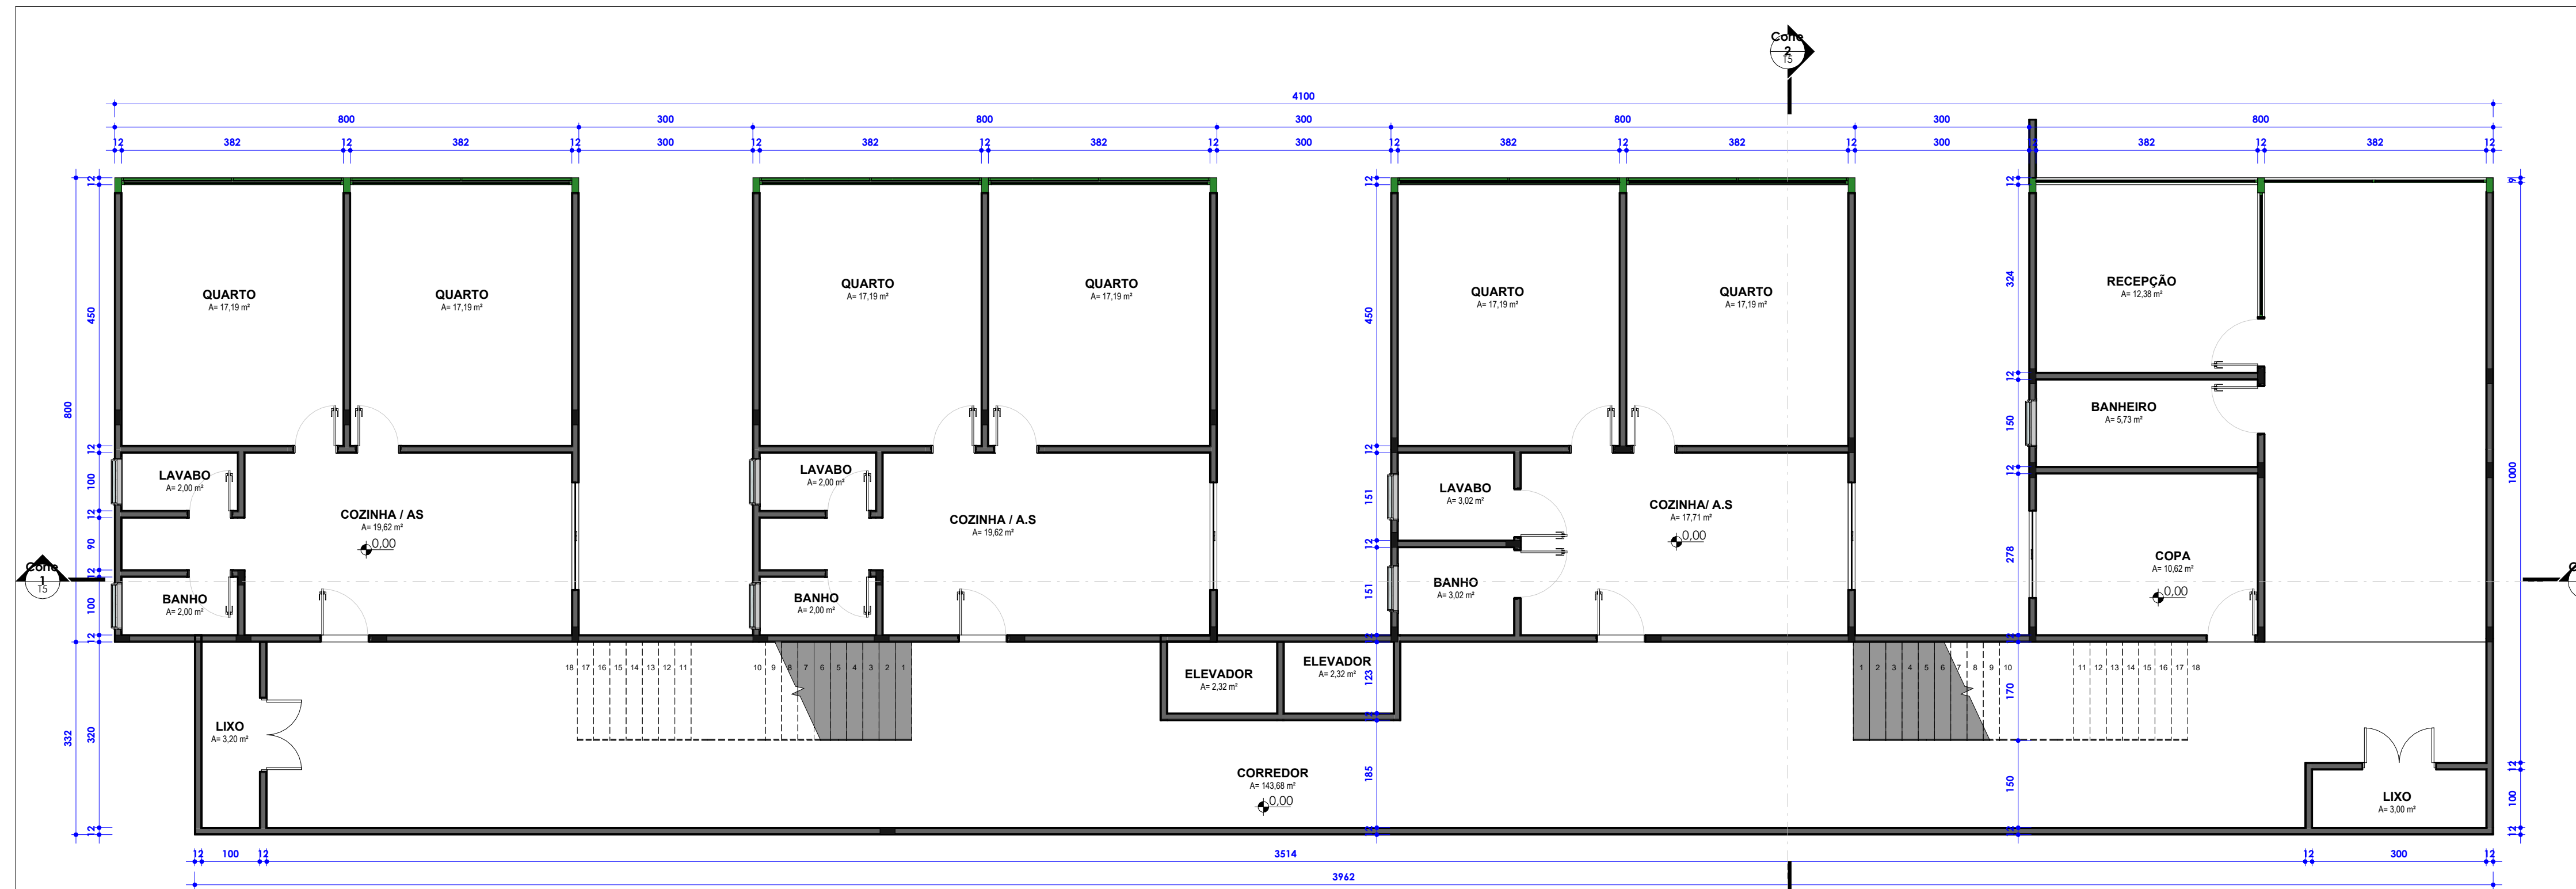


1 PLANTA PAVIMENTO TÉCNICO
1 : 75

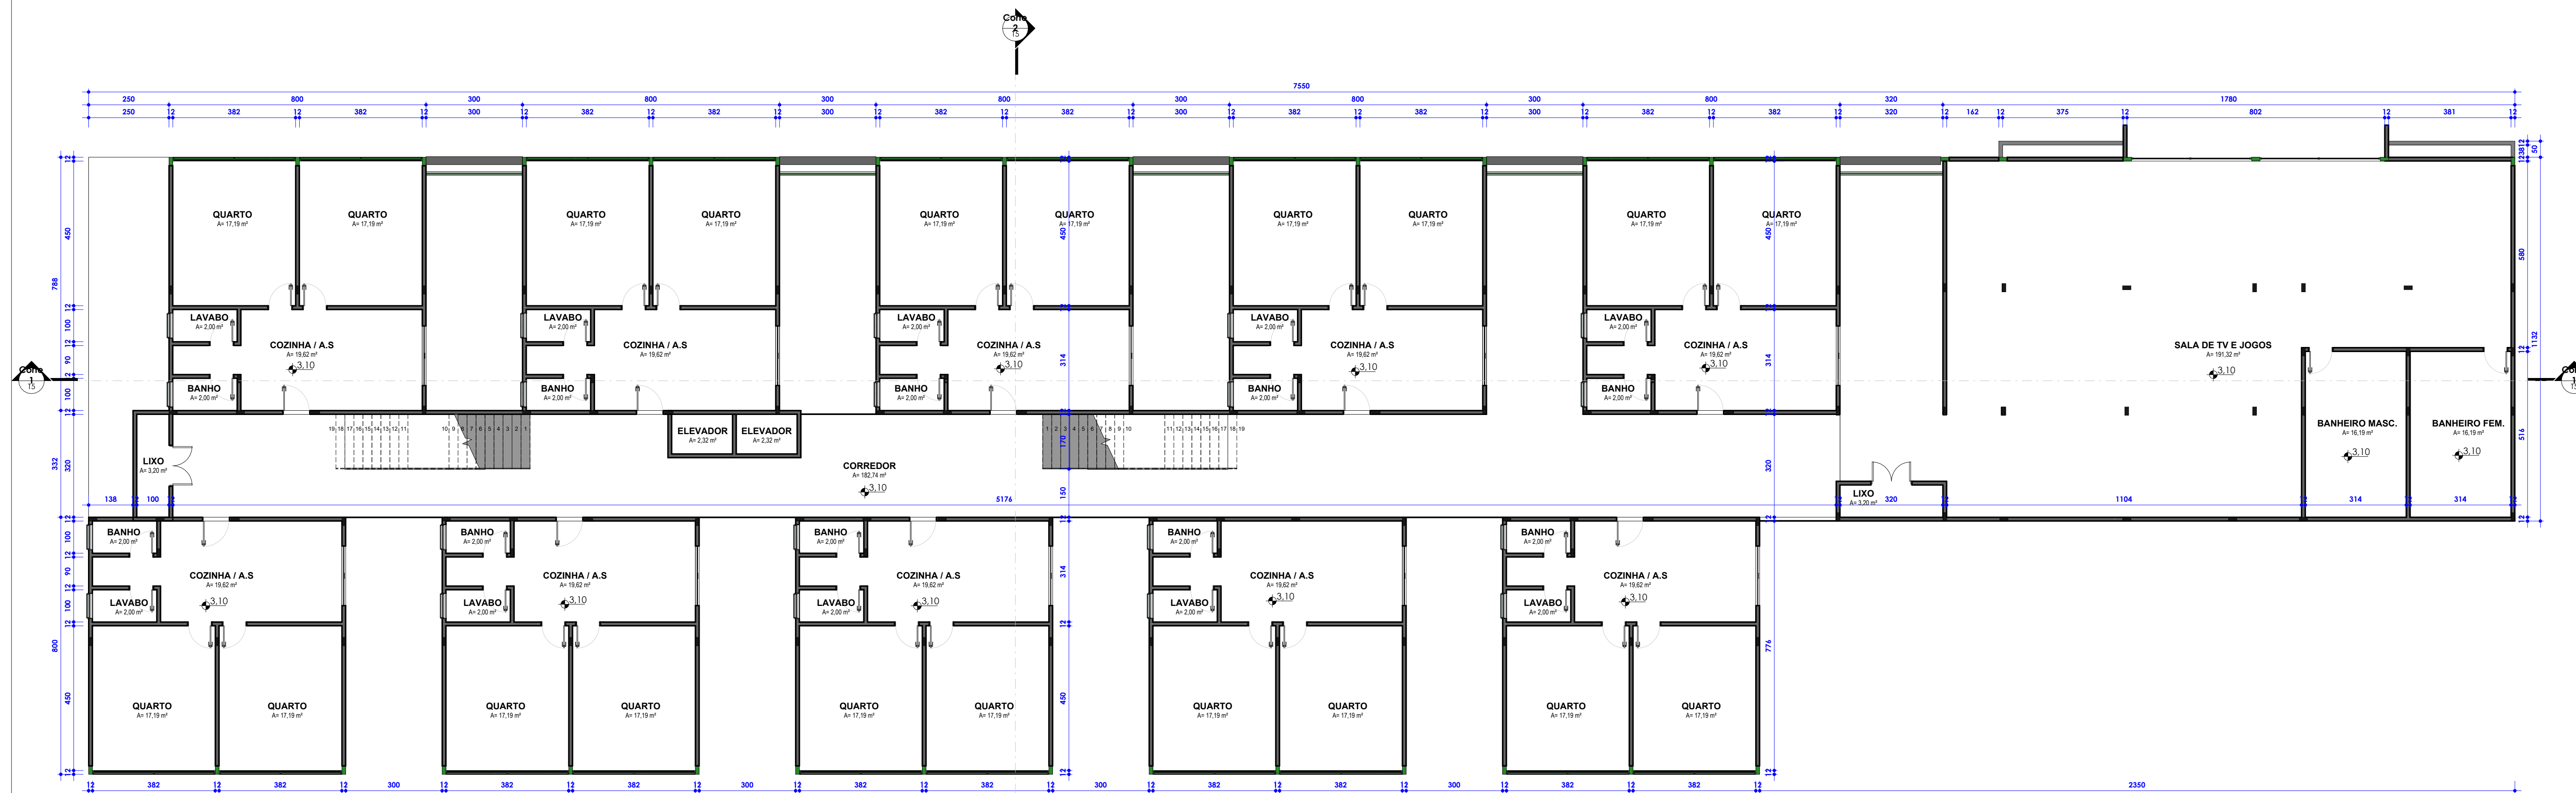


2 PLANTA 1º PAVIMENTO
1 : 100

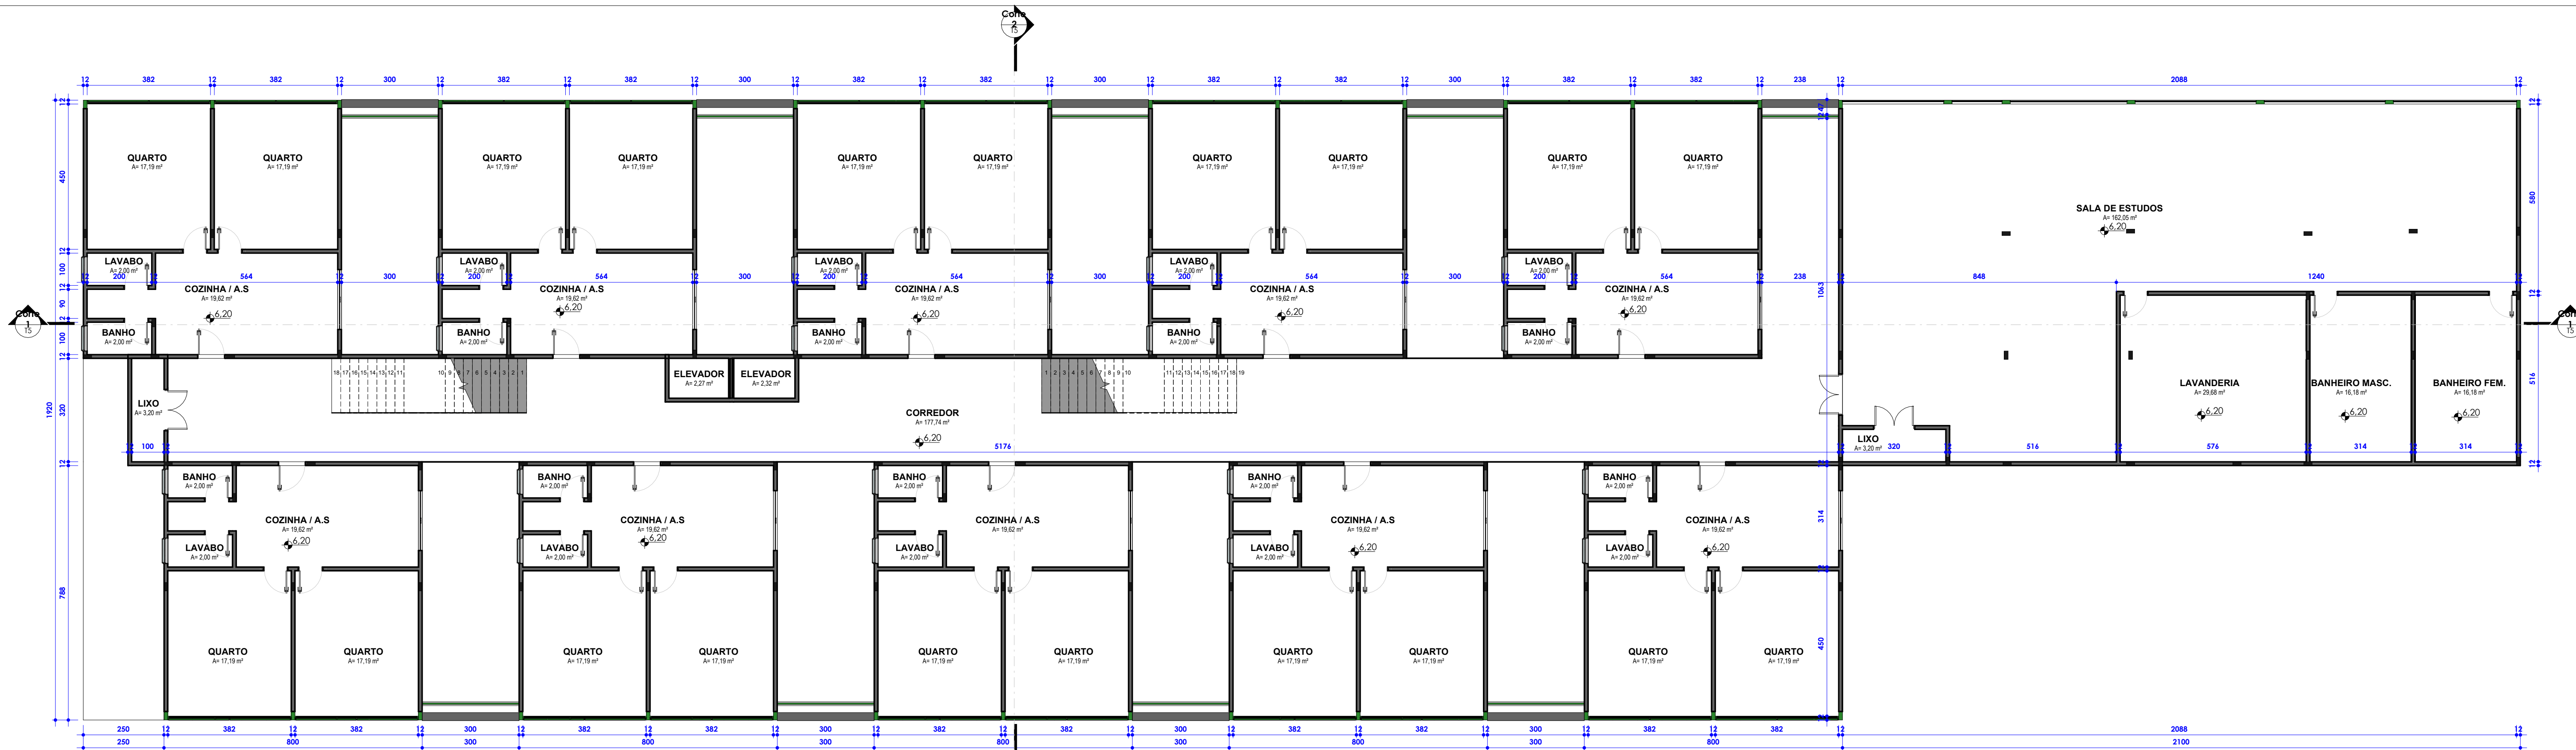

1 PLANTA 2º PAVIMENTO
1:100

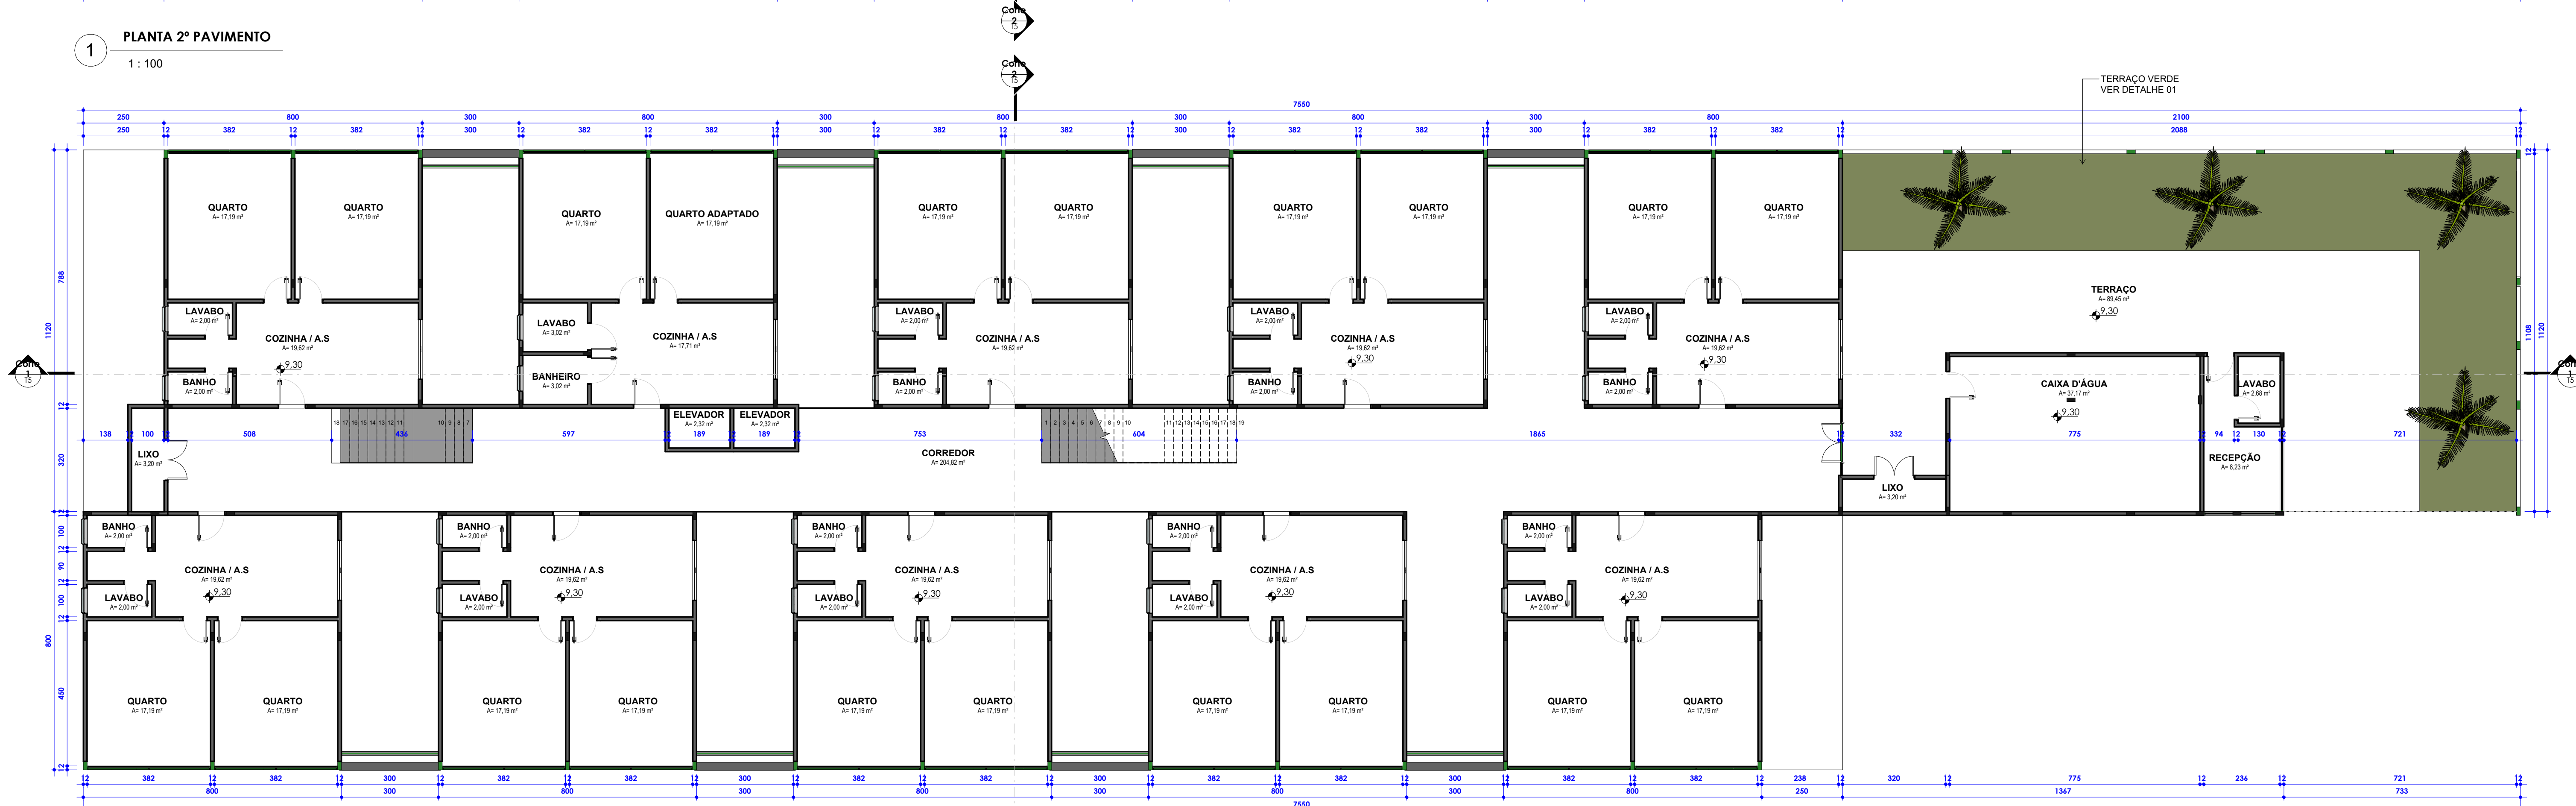


2 PLANTA 3º PAVIMENTO
1:100

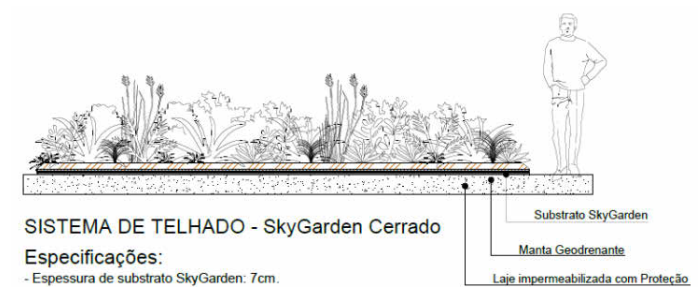

DETALHE 01
1:100


**INSTITUTO FEDERAL DE
EDUCAÇÃO, CIÊNCIA E TECNOLOGIA**
MINAS GERAIS
SANTA LUZIA

PROJETO: MORADIA ESTUDANTIL IFMG SANTA LUZIA	ESCALA: 1:100
TÍTULO: PLANTAS	DATA: 08/03/2025
ALUNA: KARINE NOGUEIRA DE VIVEIROS	FOLHA: 07/12

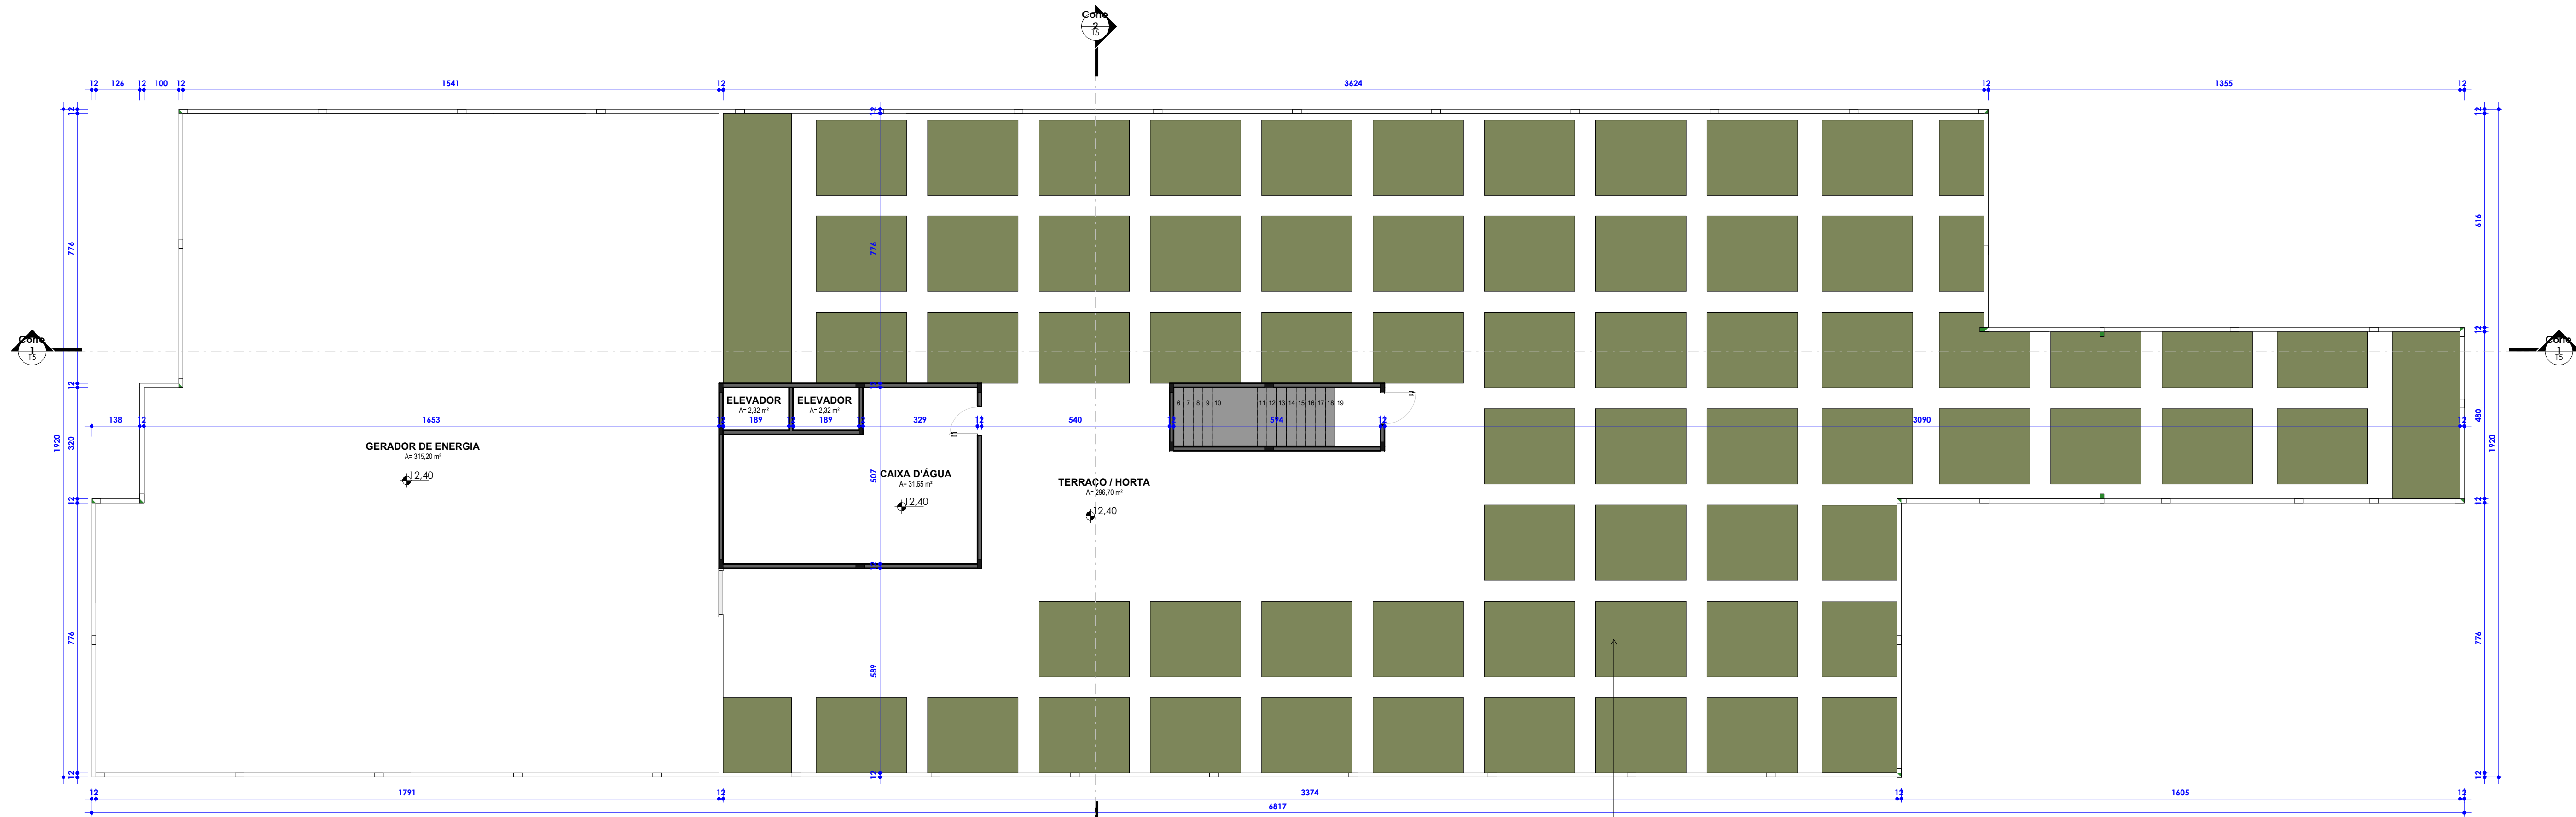


1 PLANTA 4º PAVIMENTO
1 : 100

TELHADO VERDE
VER DETALHE 01

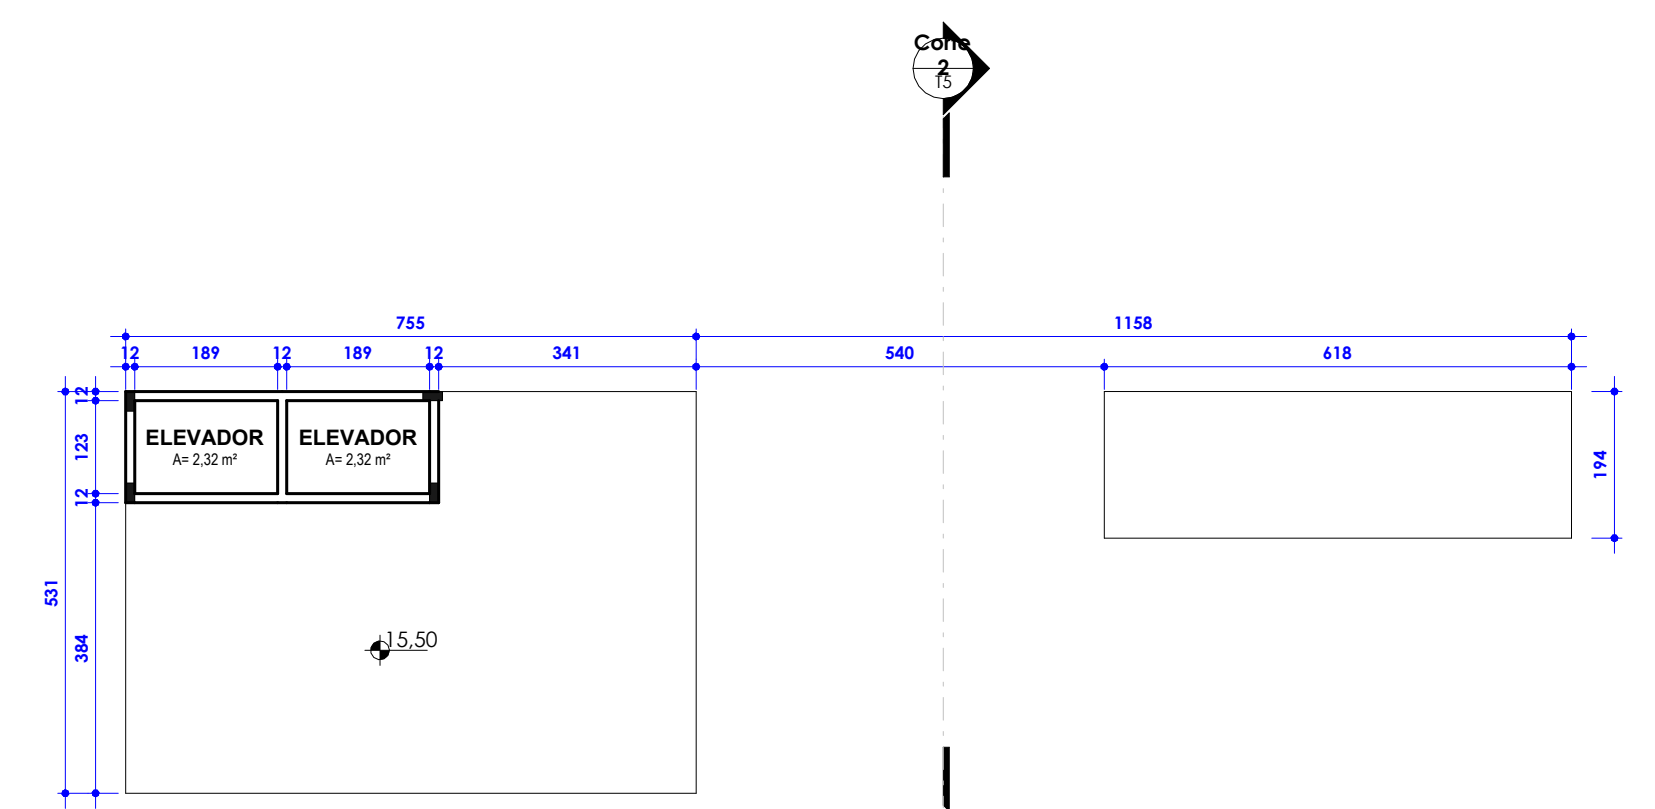


2 PLANTA 5º PAVIMENTO
1 : 100

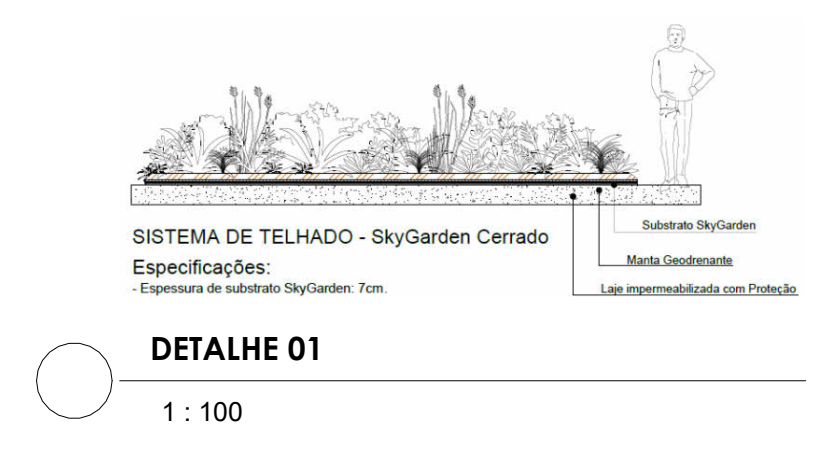


DETALHE 01
1 : 100


PROJETO: MORADIA ESTUDANTIL IFMG SANTA LUZIA	ESCALA: 1:100
TÍTULO: PLANTAS	DATA: 08/03/2025
ALUNA: KARINE NOGUEIRA DE VIVEIROS	FOLHA: 08/12

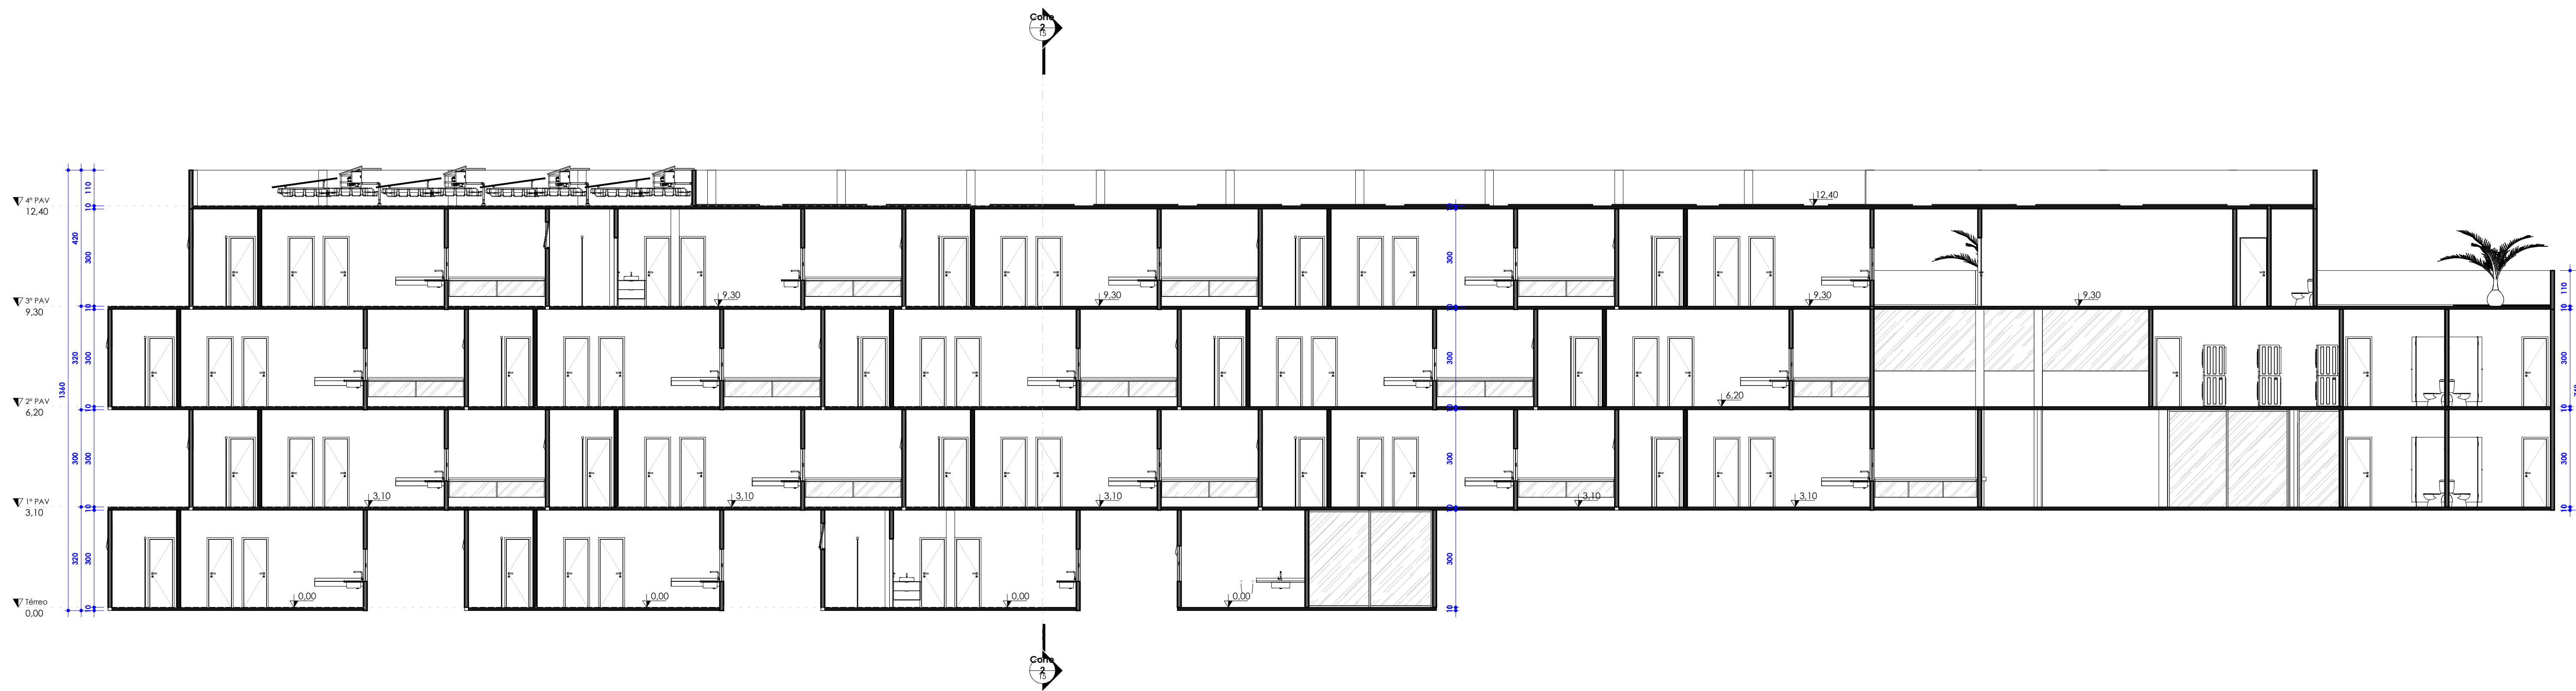


1 Corte 1
1 : 100

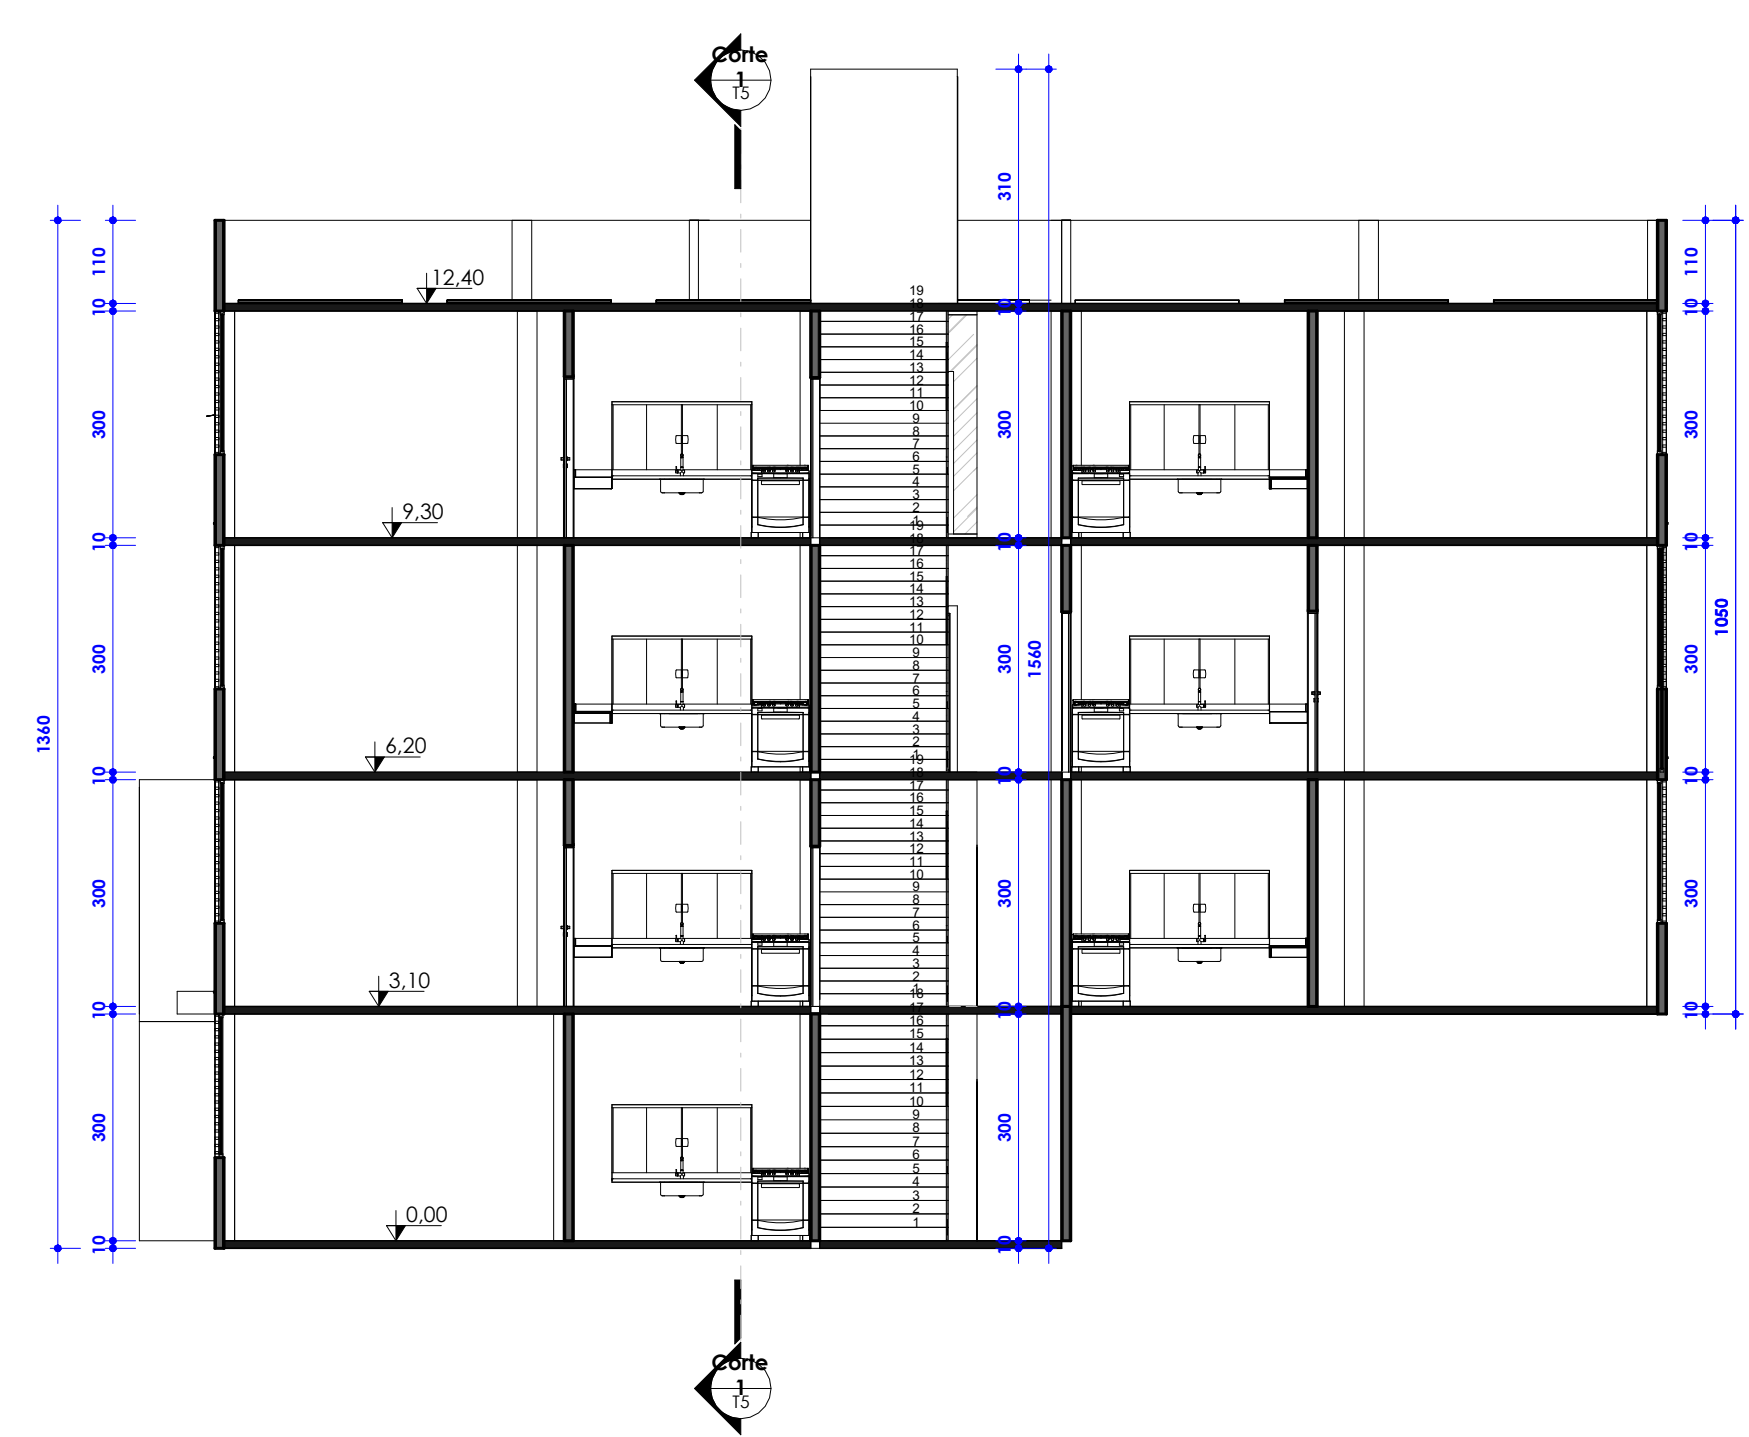


2 Corte 2
1 : 100

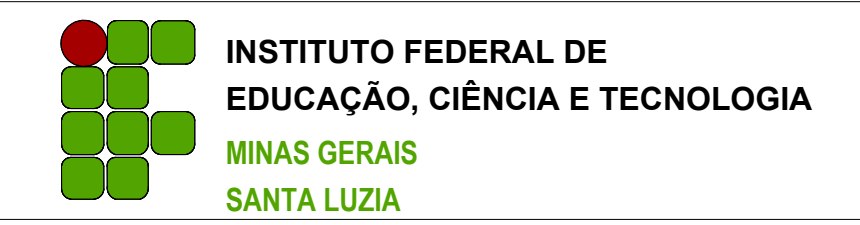


INSTITUTO FEDERAL DE EDUCAÇÃO, CIÊNCIA E TECNOLOGIA MINAS GERAIS SANTA LUZIA	
PROJETO: MORADIA ESTUDANTIL IFMG SANTA LUZIA	ESCALA: 1:100
TÍTULO: PLANTAS	DATA: 08/03/2025
ALUNA: KARINE NOGUEIRA DE VIVEIROS	FOLHA: 09/12

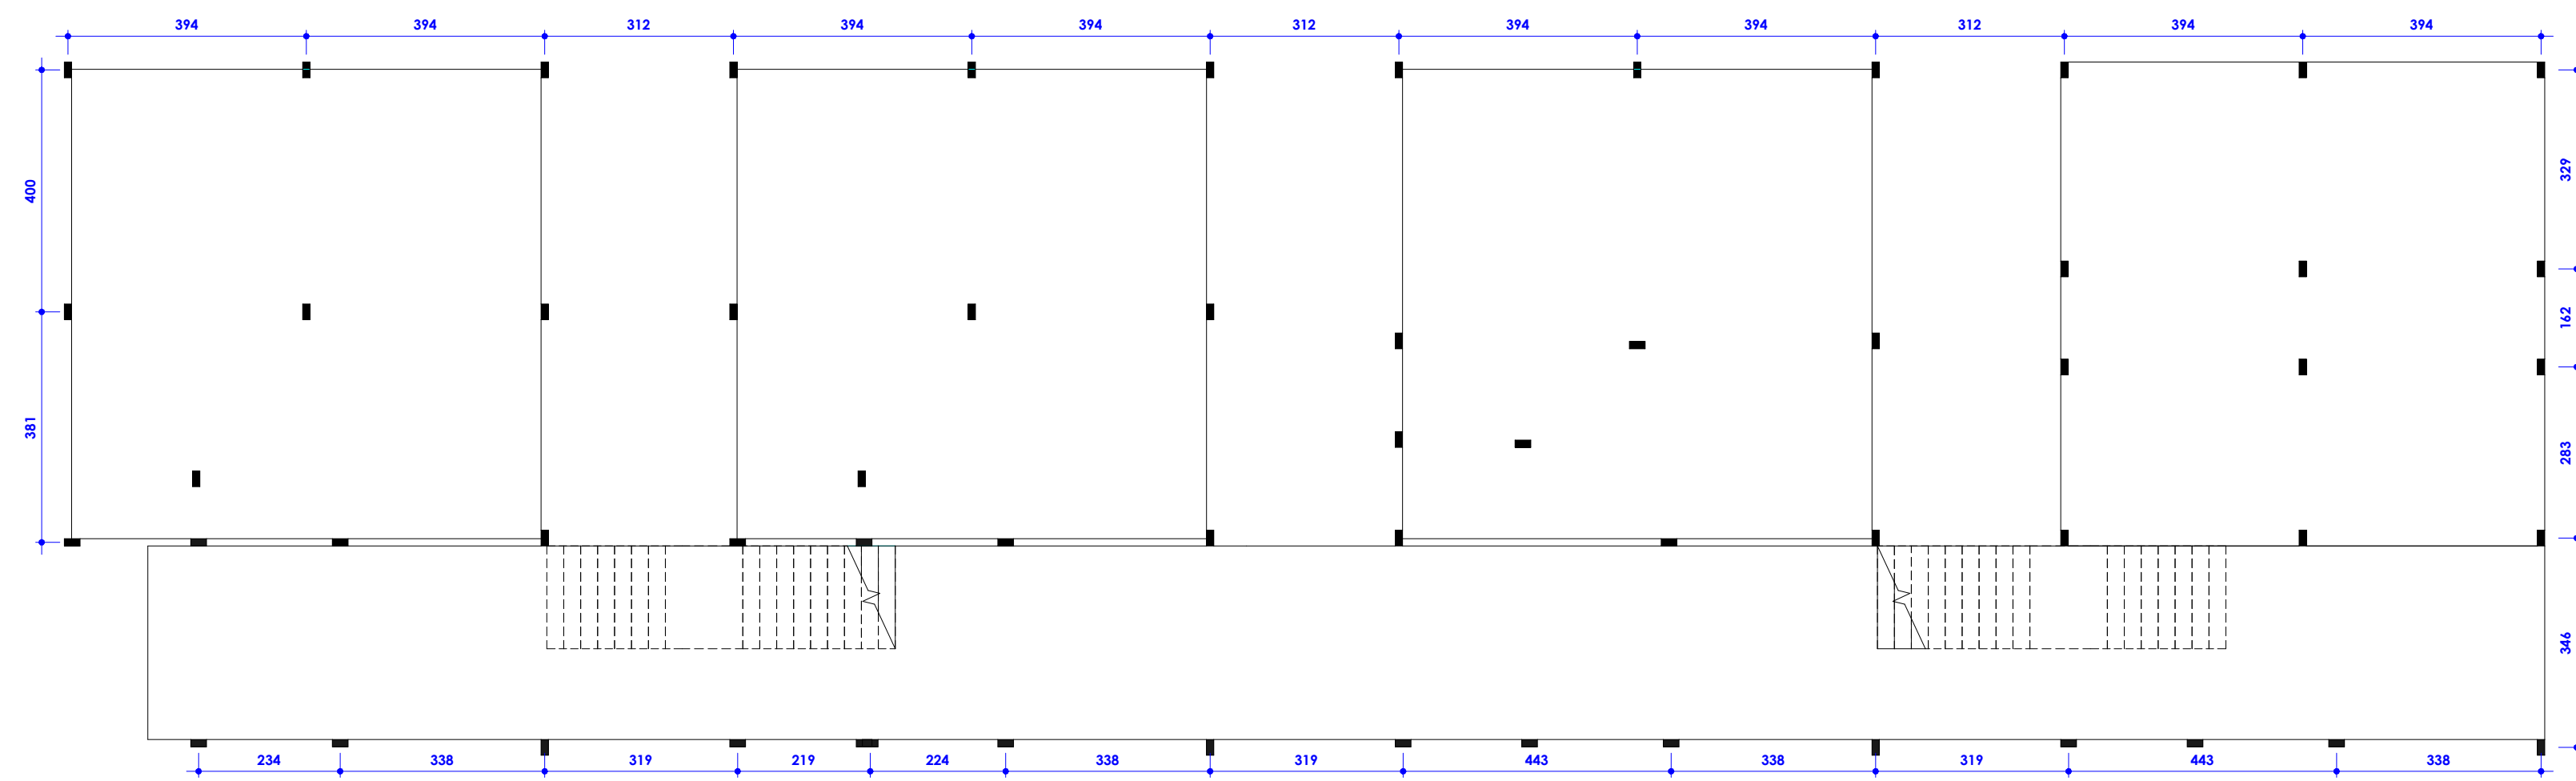


1 PLANTA ESTRUTURAL TÉRREO
1 : 100

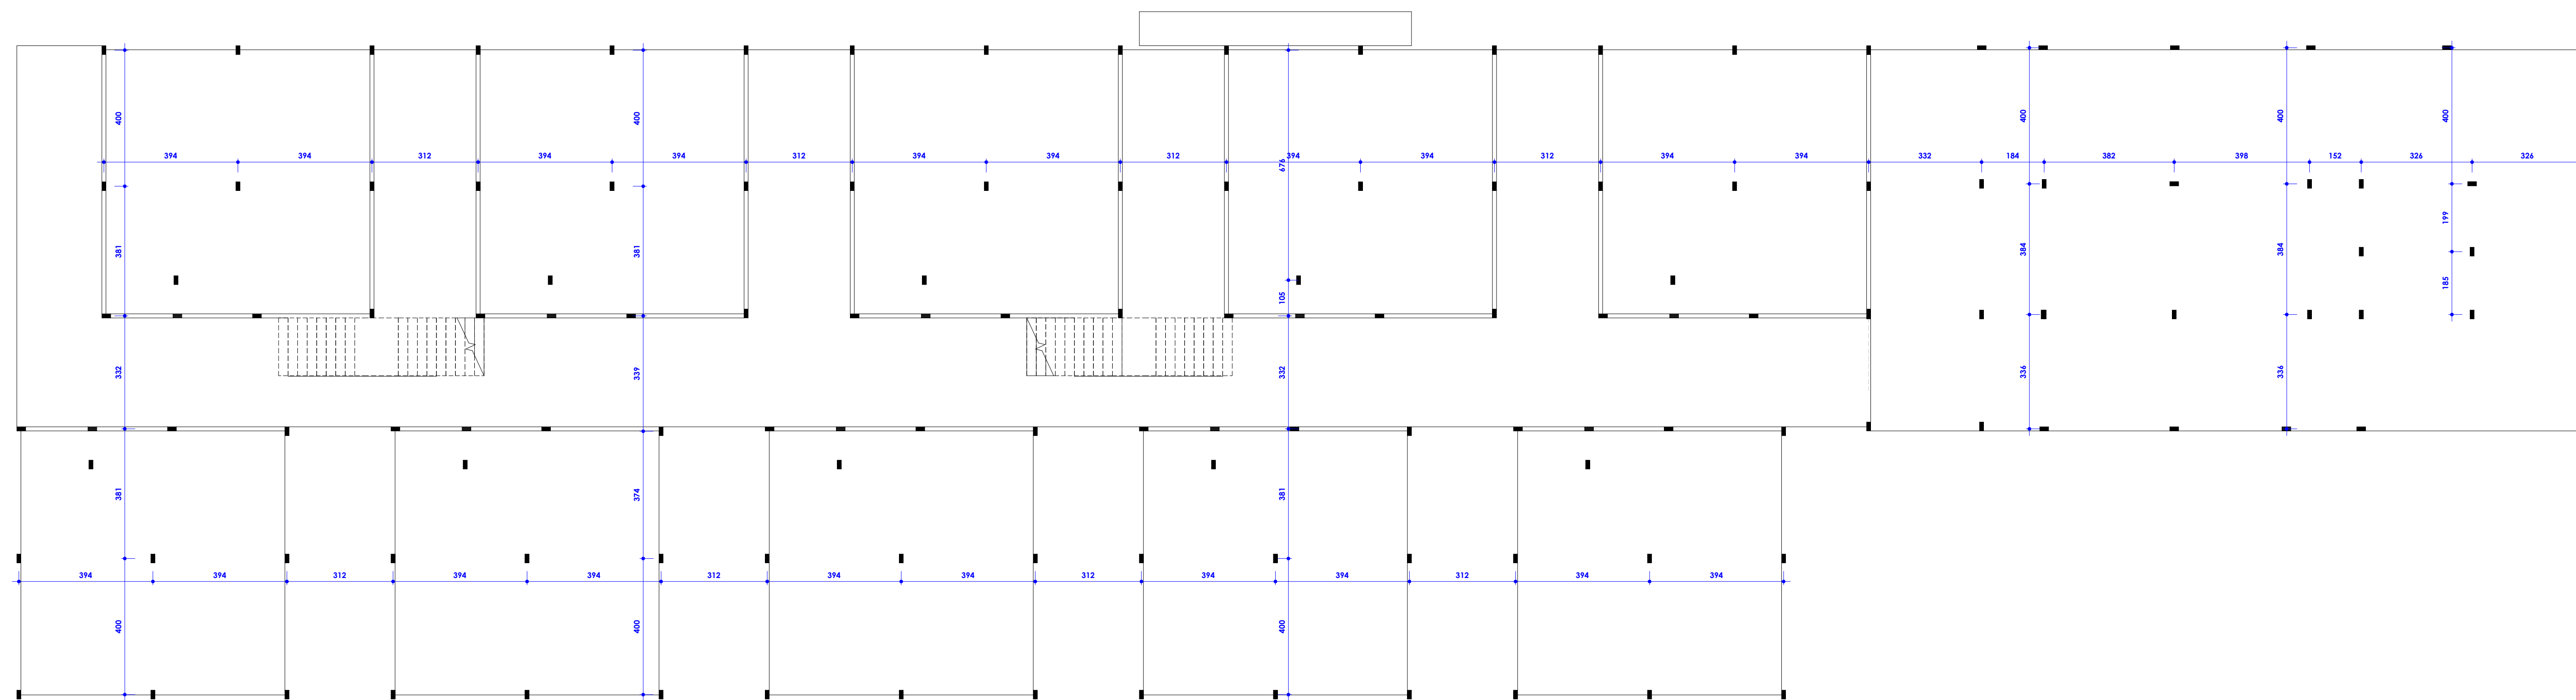

2 PLANTA ESTRUTURAL 1º PAV
1 : 100

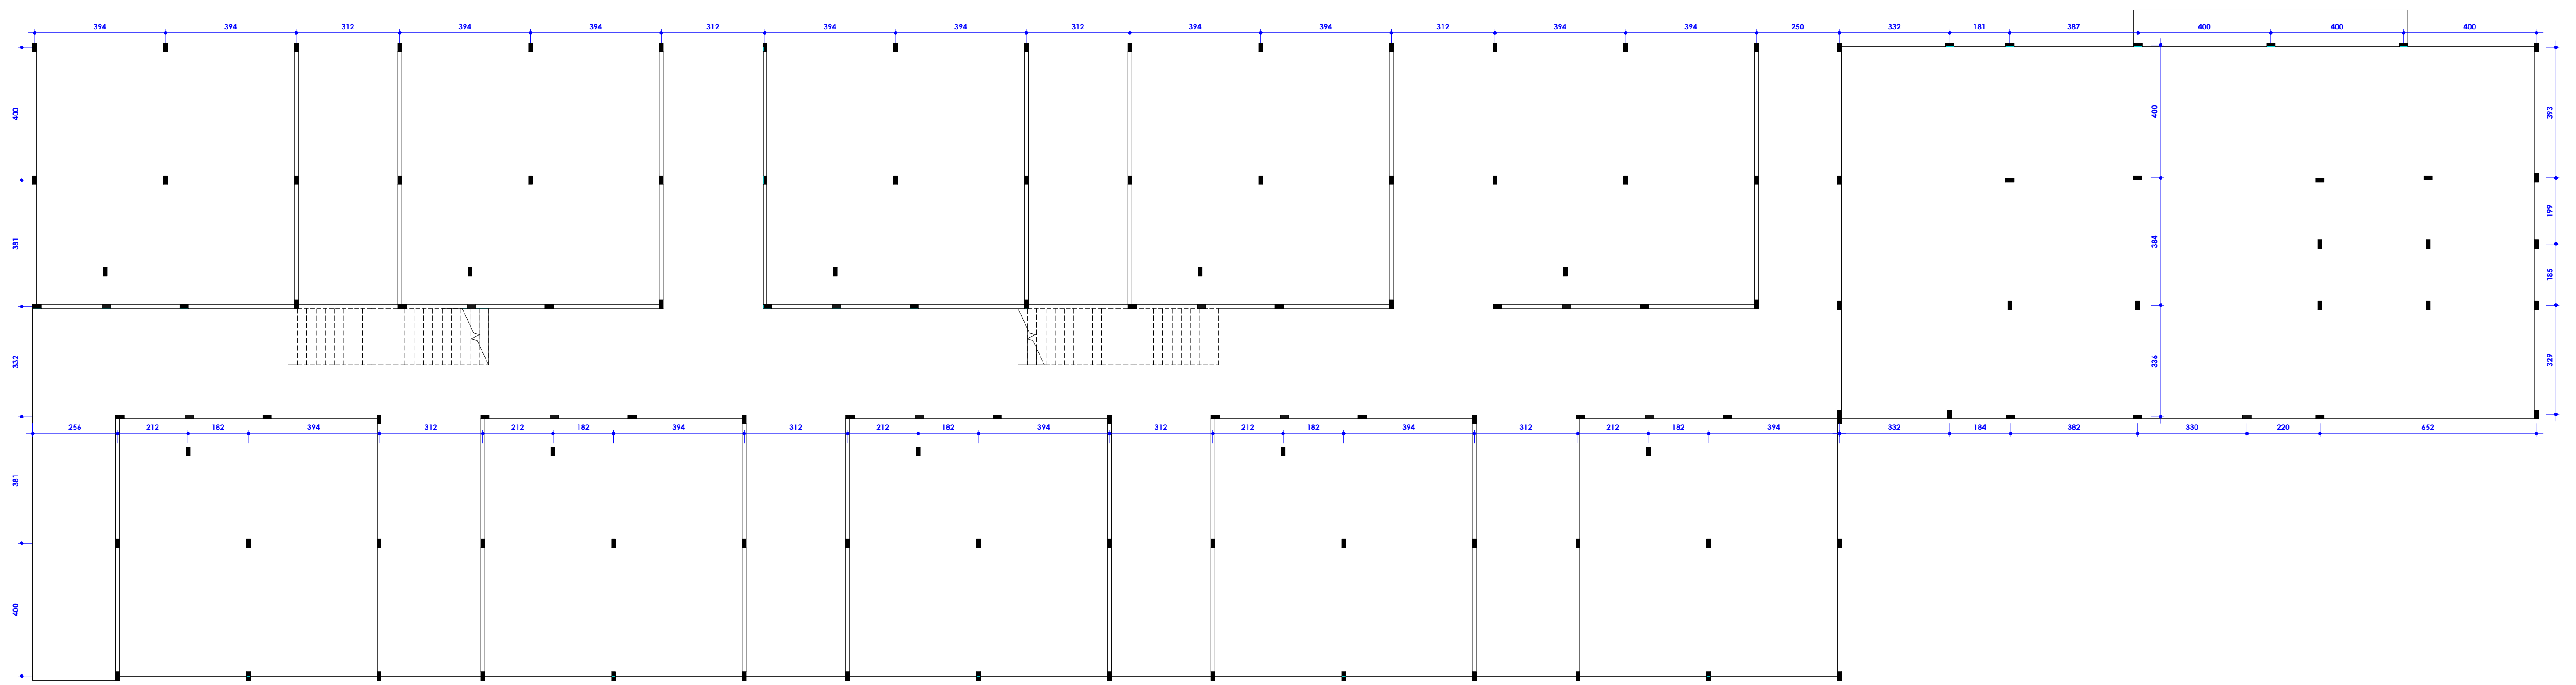


1 PLANTA ESTRUTURAL 2º PAV
1 : 100

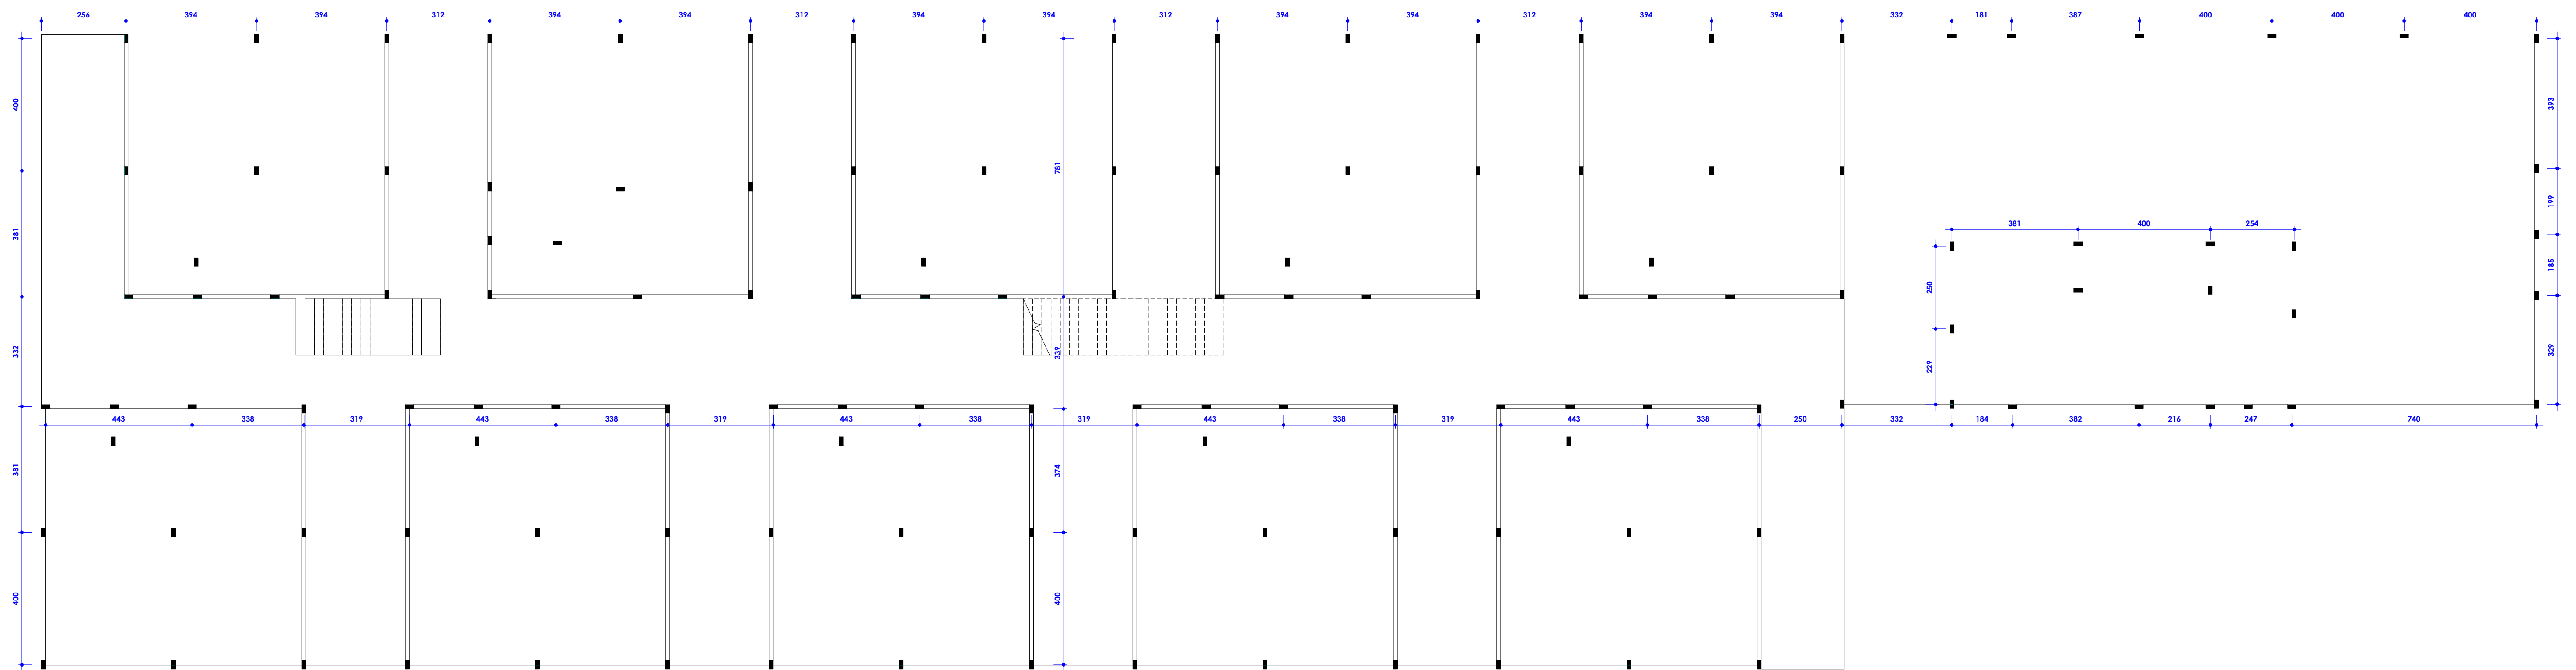


2 PLANTA ESTRUTURAL 3º PAV
1 : 100

PROJETO: MORADIA ESTUDANTIL IFMG SANTA LUZIA	ESCALA: 1:100
TÍTULO: PLANTAS	DATA: 08/03/2025
ALUNA: KARINE NOGUEIRA DE VIVEIROS	FOLHA: 11/12

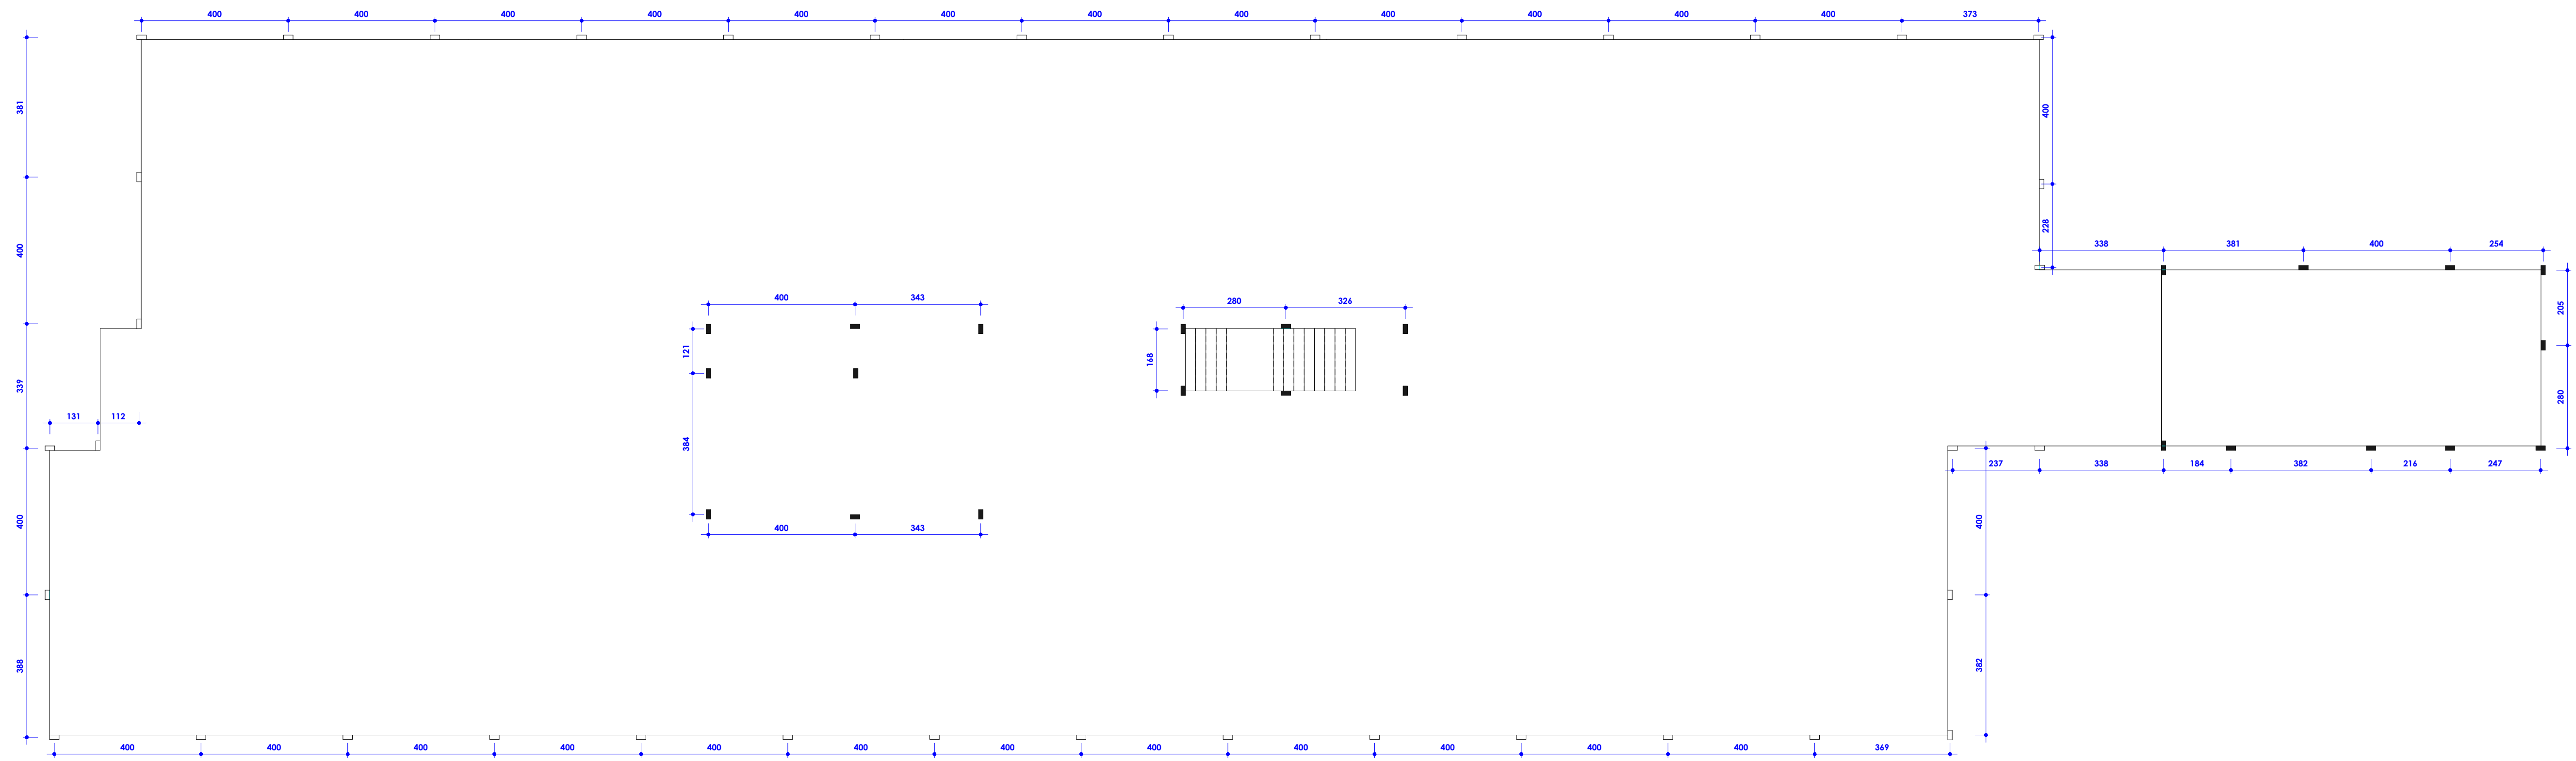

1 PLANTA ESTRUTURAL 4º PAV
1 : 100

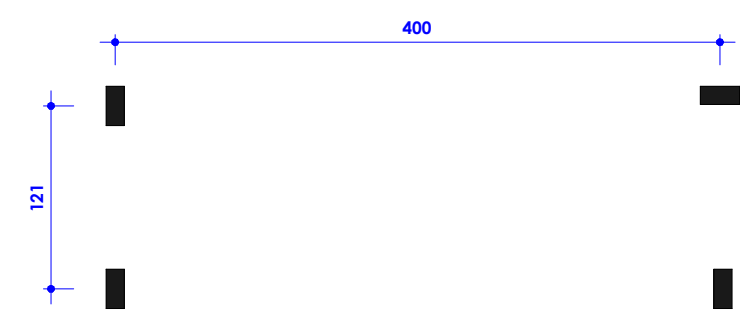

2 PLANTA ESTRUTURAL 5º PAV
1 : 50